



อาคาร 3

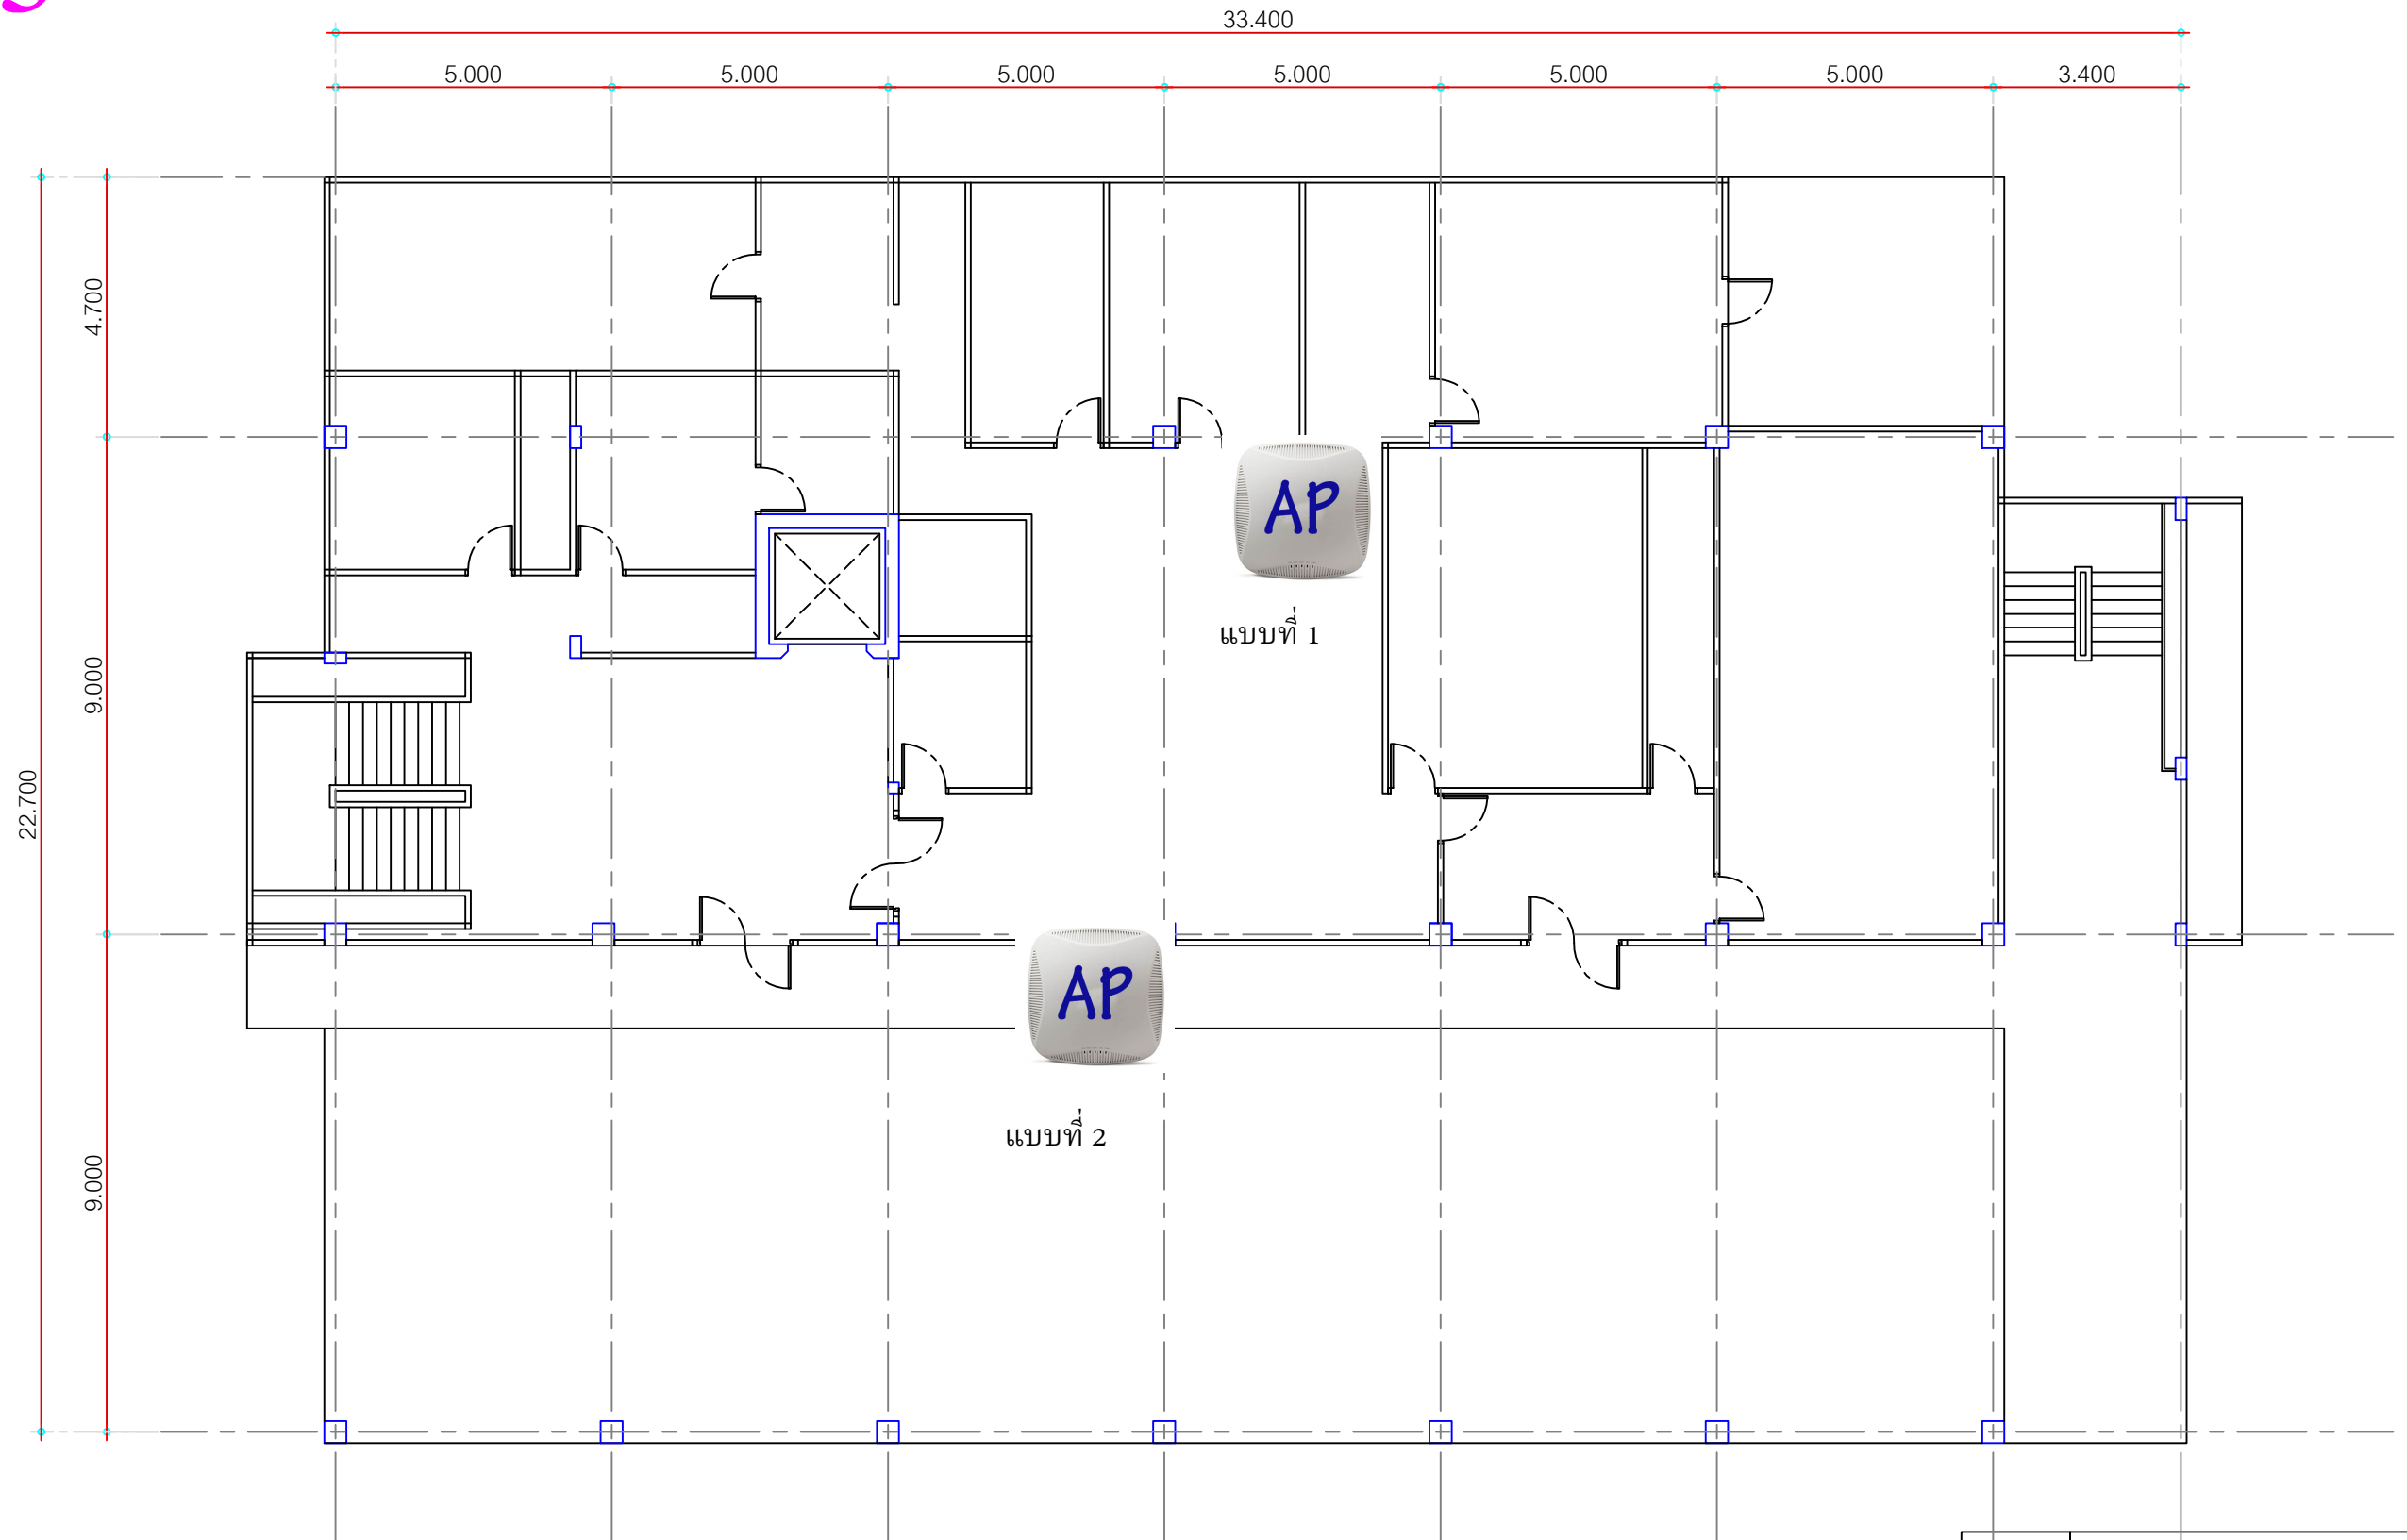

แปลนชั้น 1


	กองกลาง งานอาคารสถานที่และสิ่งแวดล้อม มหาวิทยาลัยราชภัฏธนบุรี
โครงการ :	จัดทำข้อมูลอาคารเพื่อการจัดการและบำรุงรักษา
สถานที่ :	มหาวิทยาลัยราชภัฏธนบุรี
ชื่อแบบ :	ผังแปลนอาคาร-เครื่องใช้ภายใน
แบบเลขที่ :	จำนวนแผ่น :

อาคาร 3

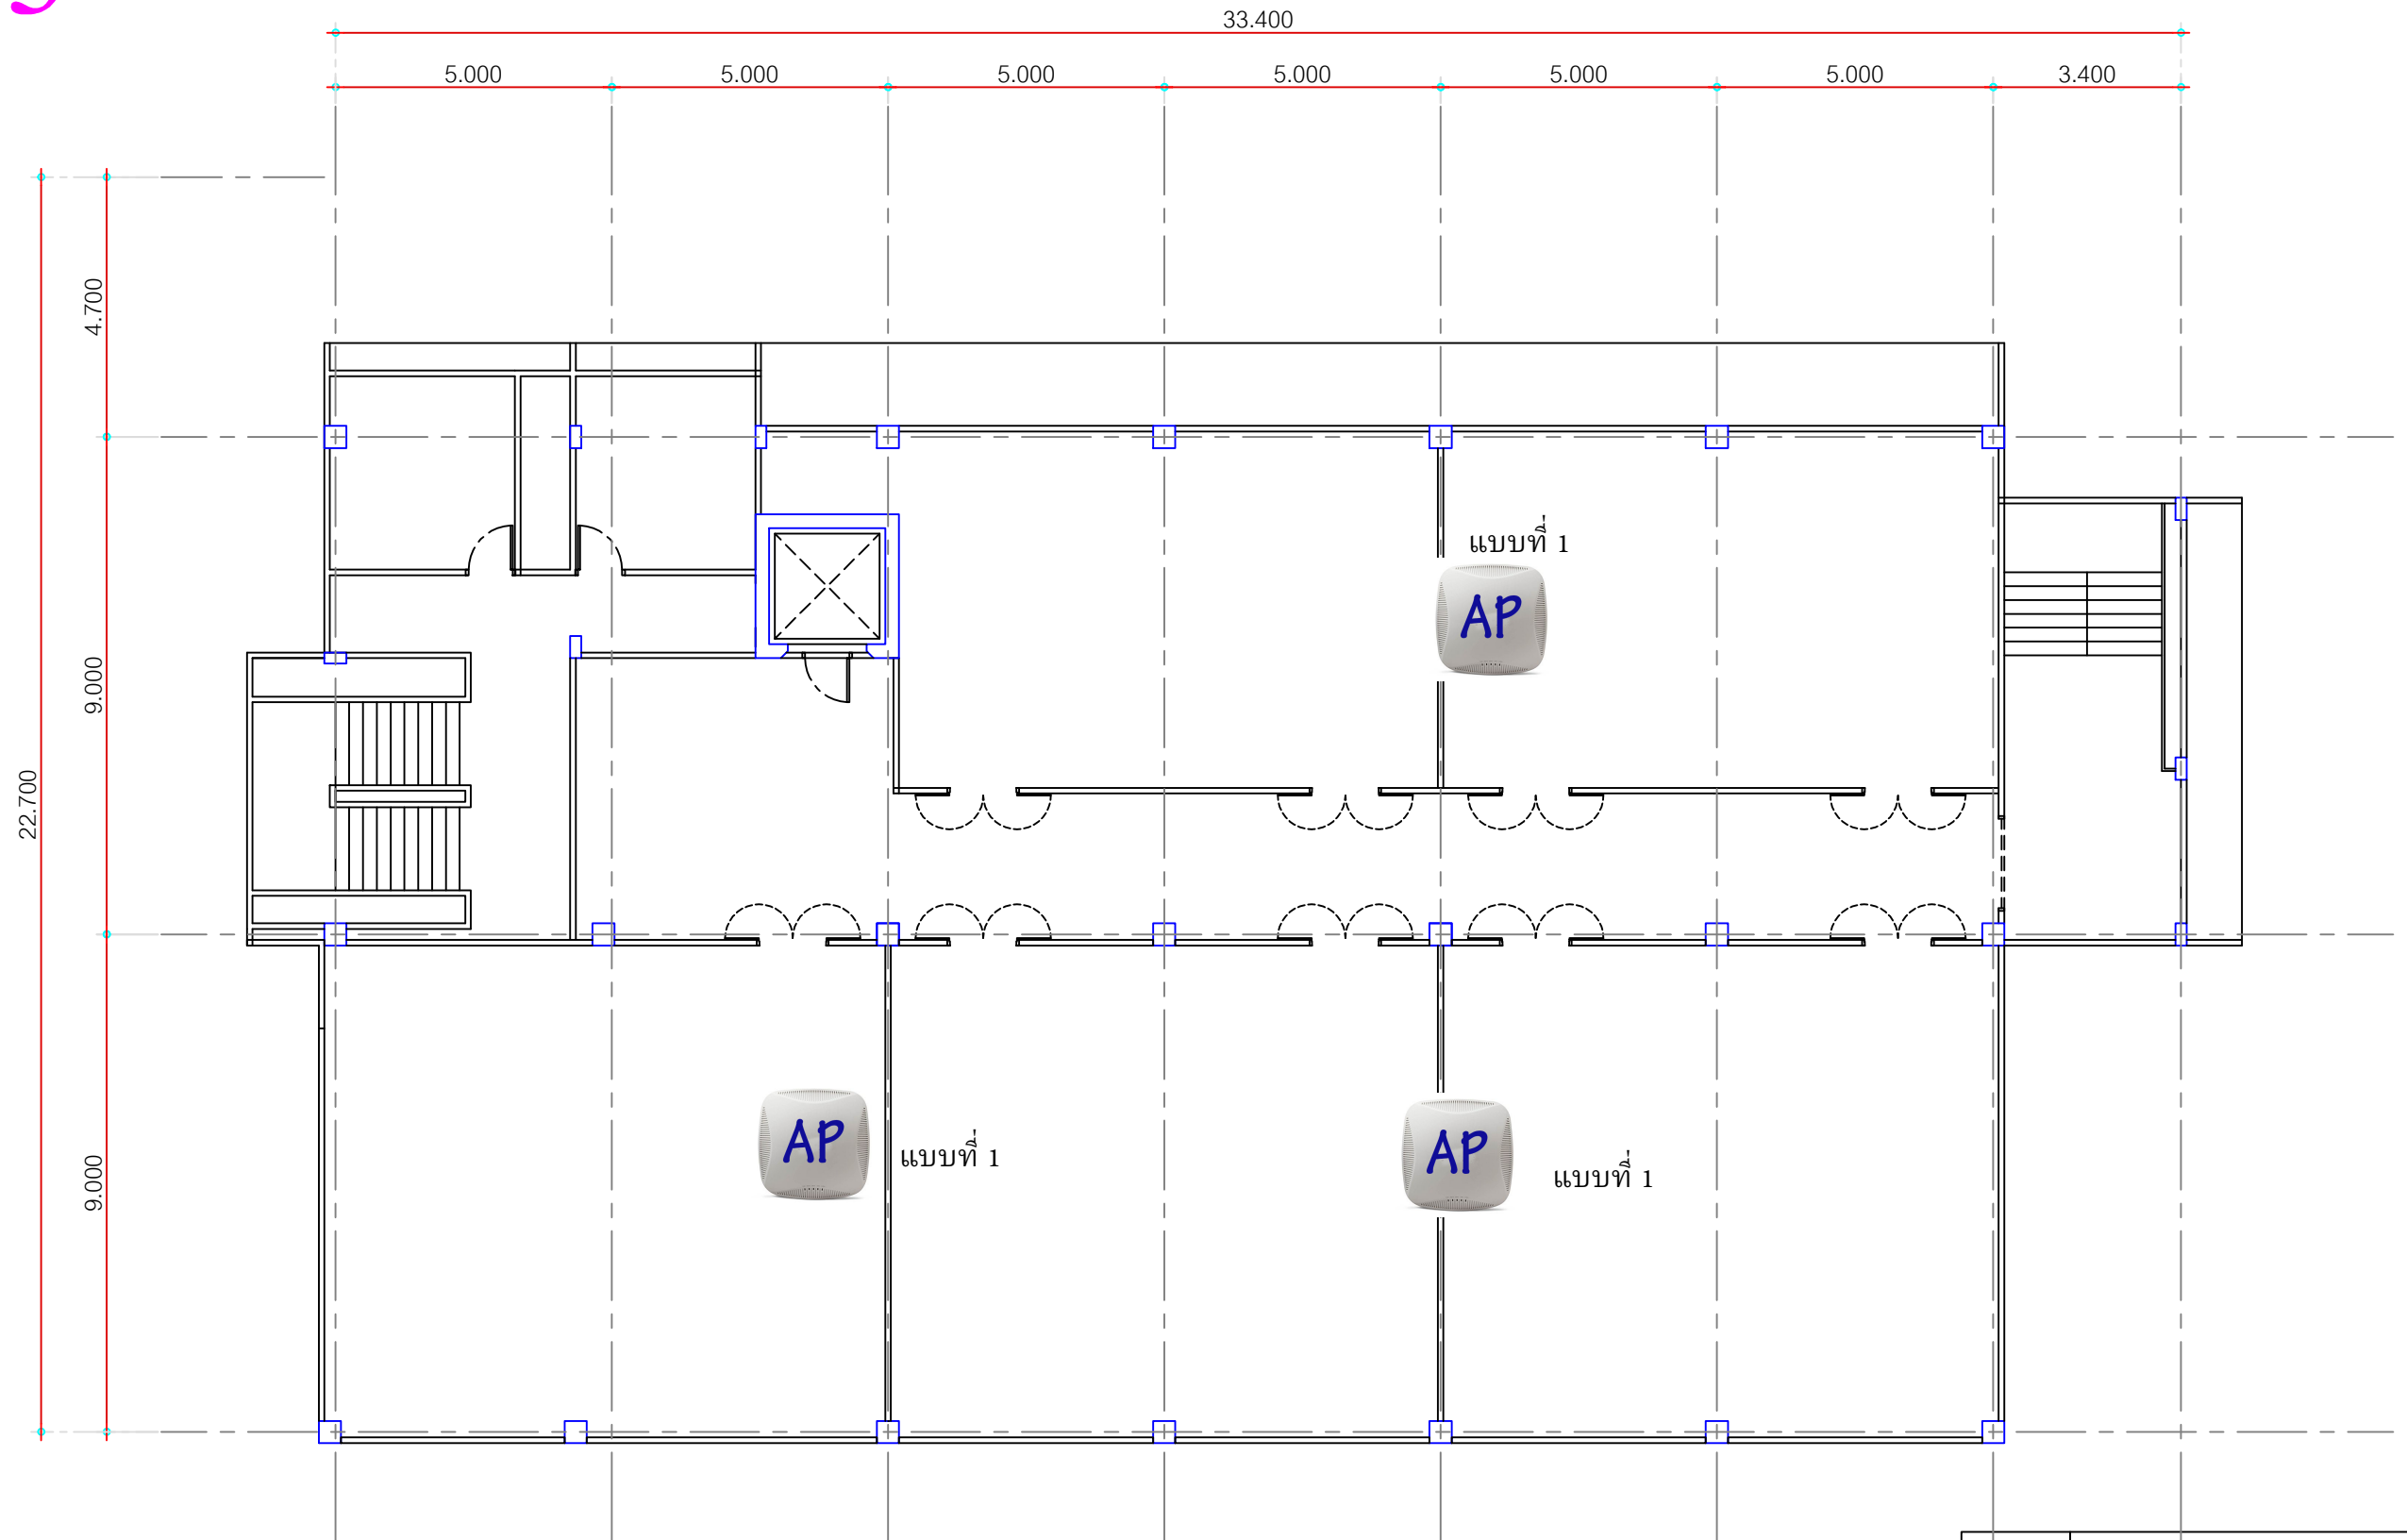


แปลนชั้น 2


SCALE 1:200

	กองกลาง งานอาคารสถานที่และสิ่งแวดล้อม มหาวิทยาลัยราชภัฏธนบุรี
โครงการ :	จัดทำข้อมูลอาคารเพื่อการจัดการและบำรุงรักษา
สถานที่ :	มหาวิทยาลัยราชภัฏธนบุรี
ชื่อแบบ :	ผังแปลนอาคาร-เครื่องใช้ภายใน
แบบเลขที่ :	จำนวนแผ่น :


อาคาร 3

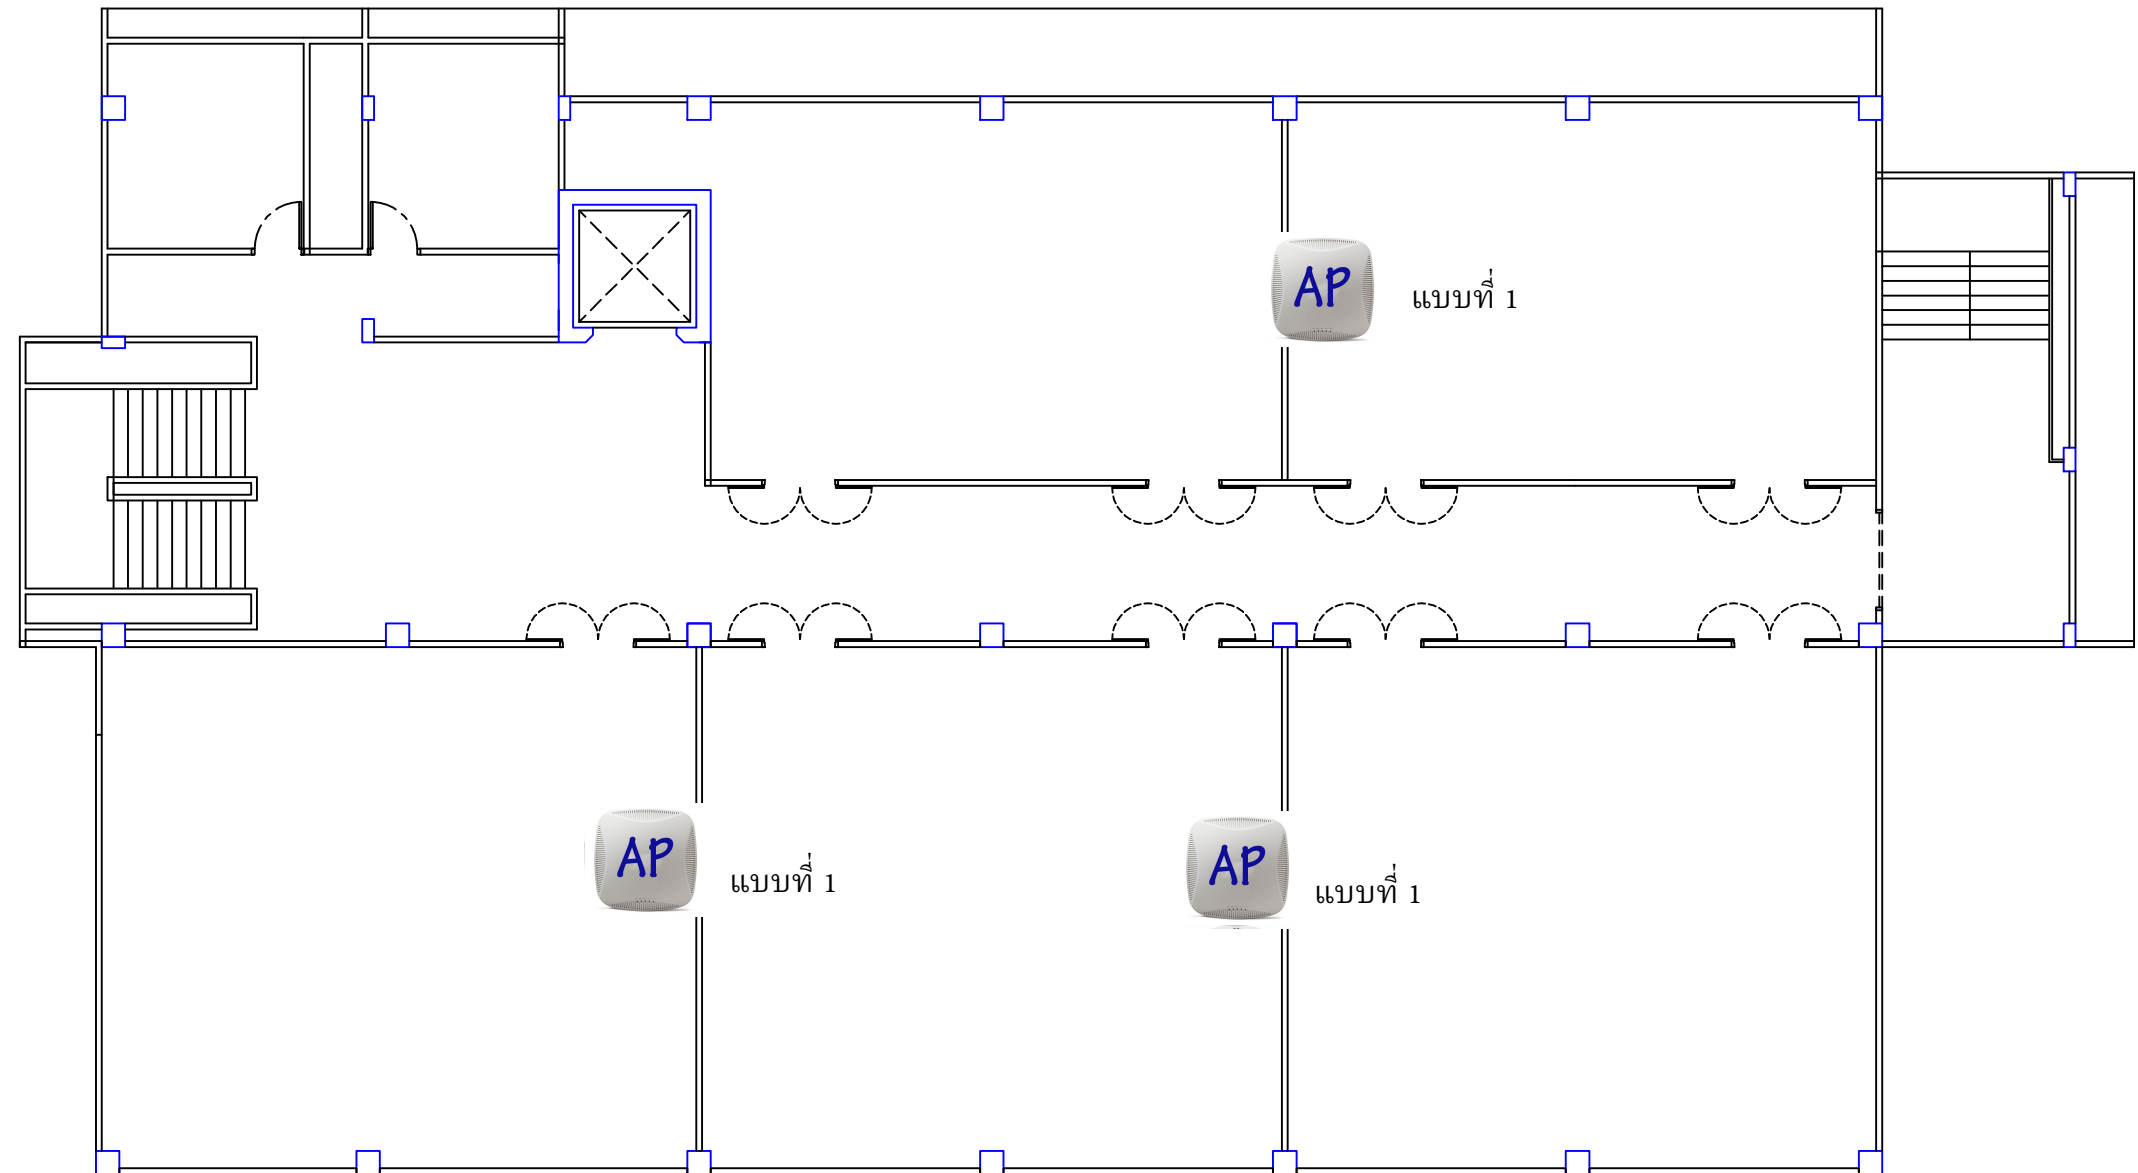


แปลนชั้น 3

	กองกลาง งานอาคารสถานที่และสิ่งแวดล้อม มหาวิทยาลัยราชภัฏธนบุรี
โครงการ :	จัดทำข้อมูลอาคารเพื่อการจัดการและบำรุงรักษา
สถานที่ :	มหาวิทยาลัยราชภัฏธนบุรี
ชื่อแบบ :	ผังแปลนอาคาร-เครื่องใช้ภายใน
แบบเลขที่ :	จำนวนแผ่น :


อาคาร 3

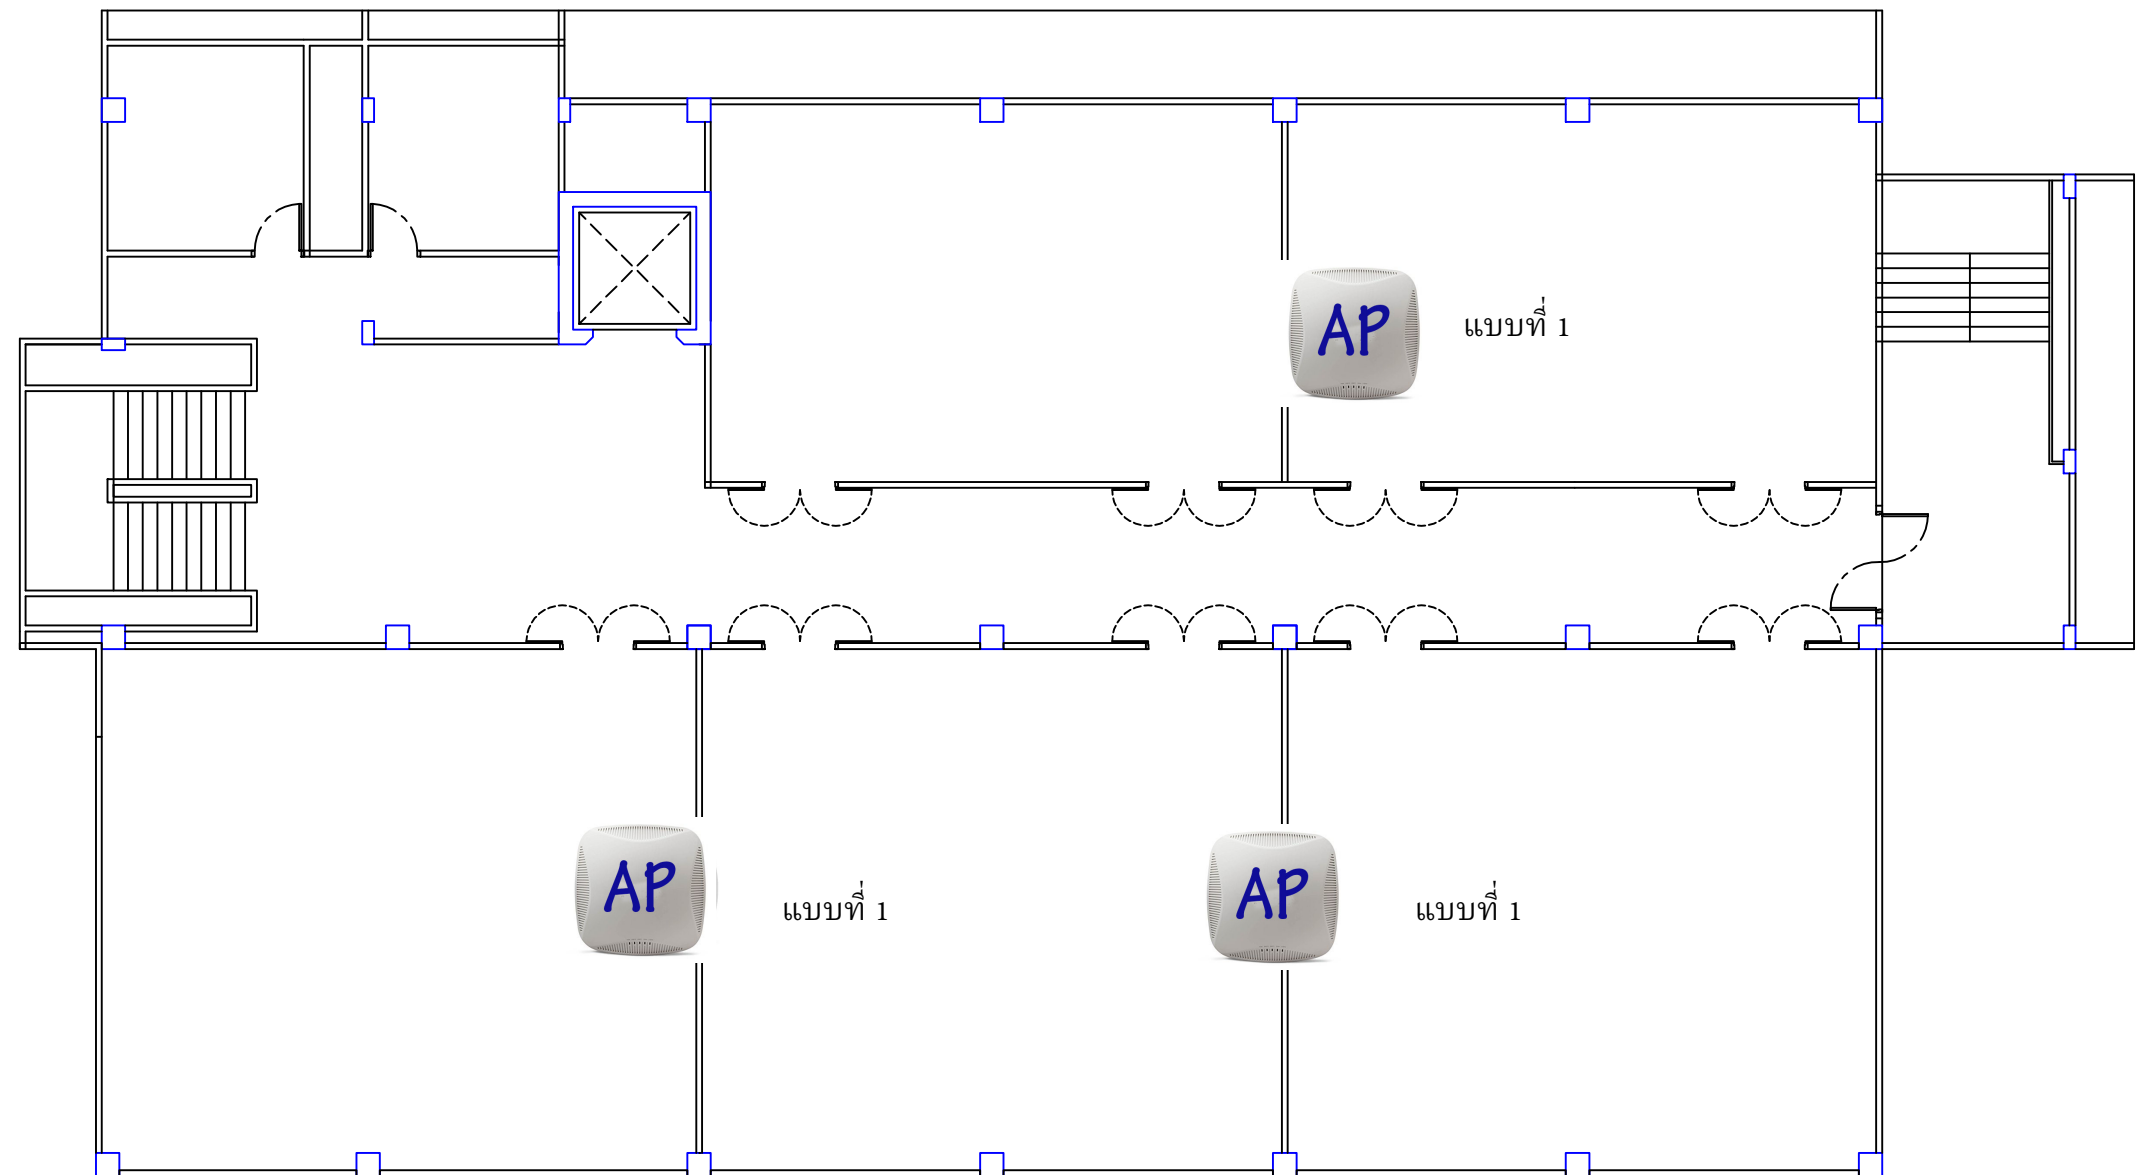


แปลนชั้น 4

	กองกลาง งานอาคารสถานที่และสิ่งแวดล้อม มหาวิทยาลัยราชภัฏธนบุรี
โครงการ :	จัดทำข้อมูลอาคารเพื่อการจัดการและบำรุงรักษา
สถานที่ :	มหาวิทยาลัยราชภัฏธนบุรี
ชื่อแบบ :	ผังแปลนอาคาร-เครื่องใช้ภายใน
แบบเลขที่ :	จำนวนแผ่น :


อาคาร 3

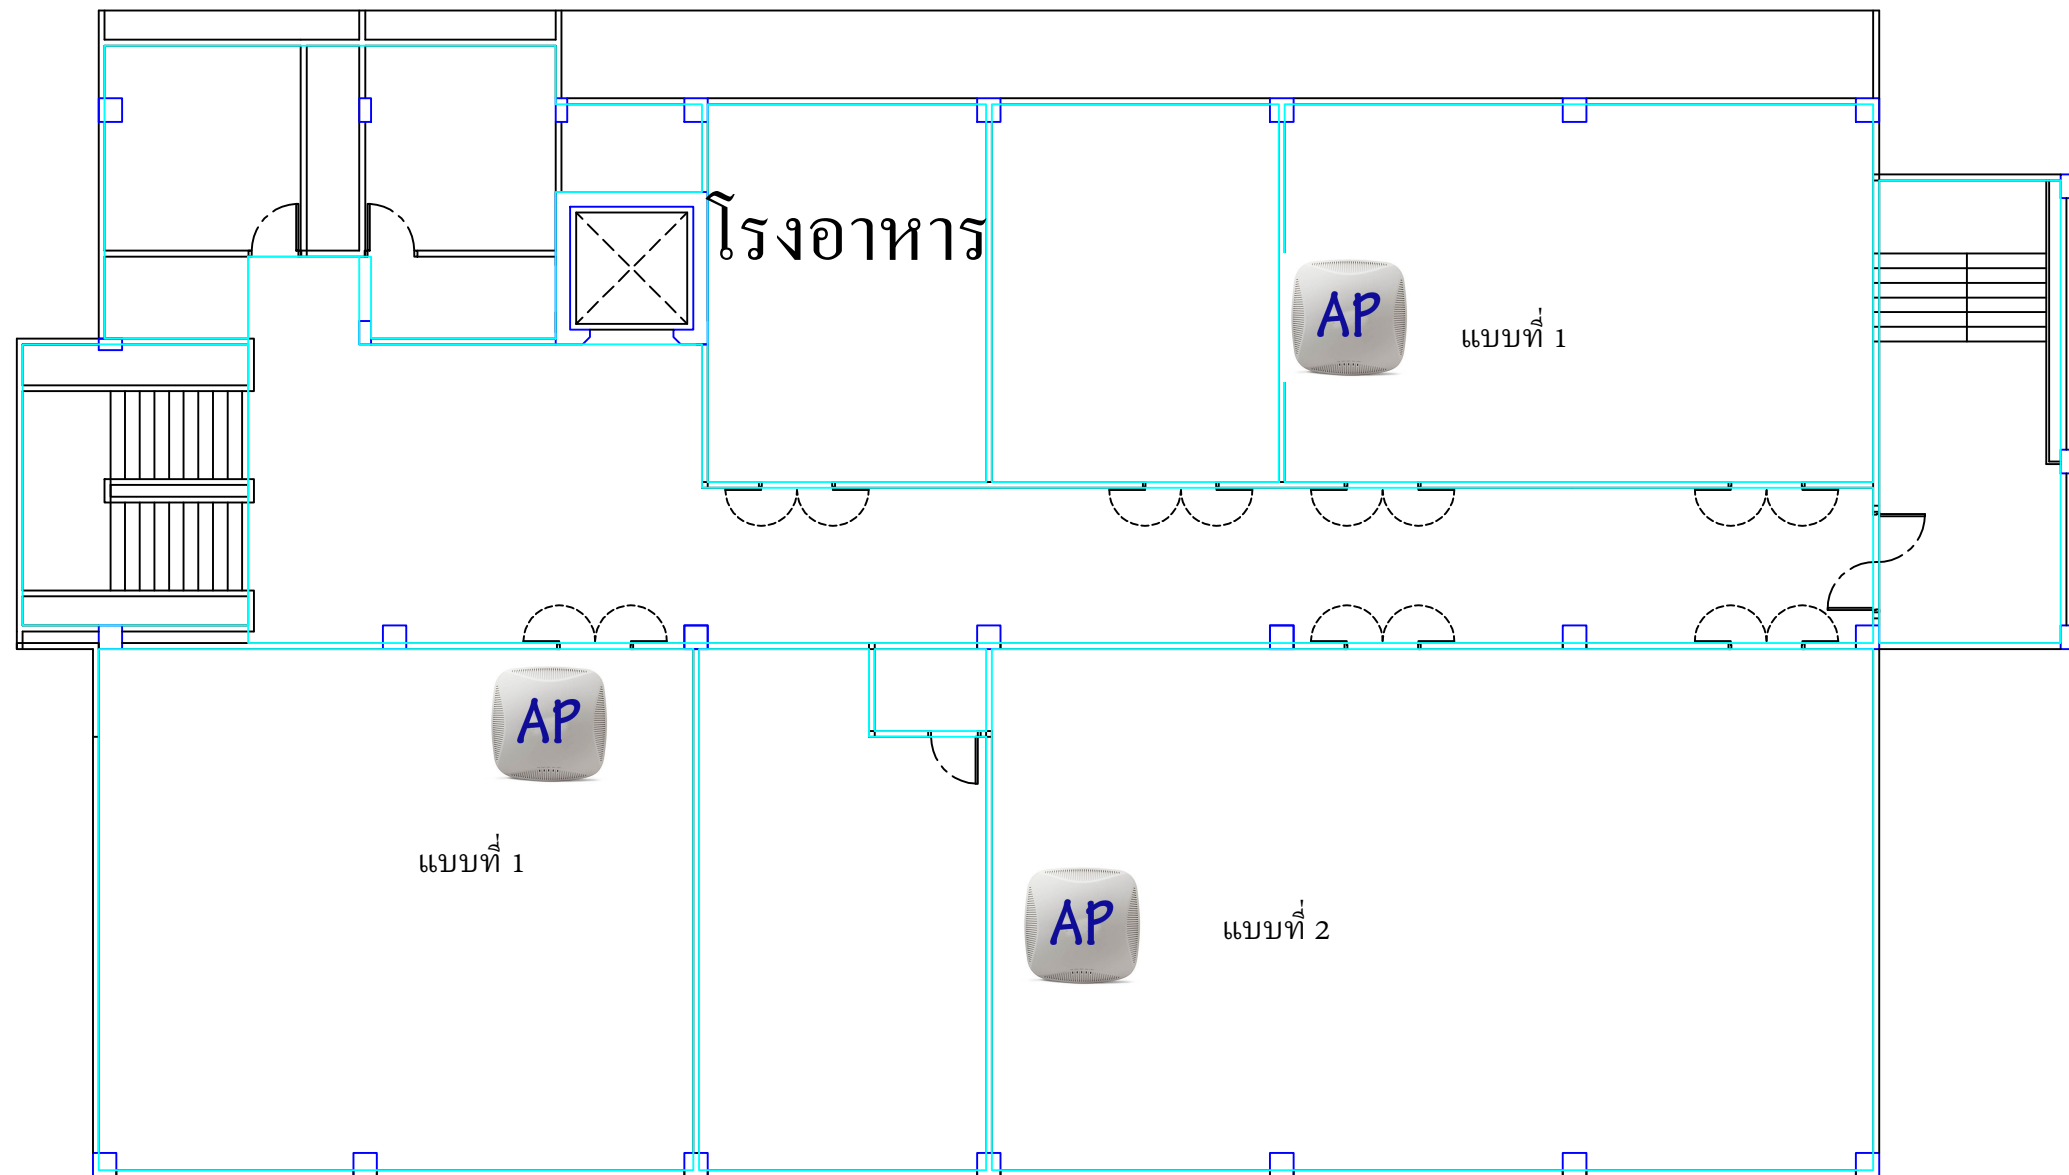


แปลนชั้น 5

	กองกลาง งานอาคารสถานที่และสิ่งแวดล้อม มหาวิทยาลัยราชภัฏธนบุรี
โครงการ :	จัดทำข้อมูลอาคารเพื่อการจัดการและบำรุงรักษา
สถานที่ :	มหาวิทยาลัยราชภัฏธนบุรี
ชื่อแบบ :	ผังแปลนอาคาร-เครื่องใช้ภายใน
แบบเลขที่ :	จำนวนแผ่น :


อาคาร 3

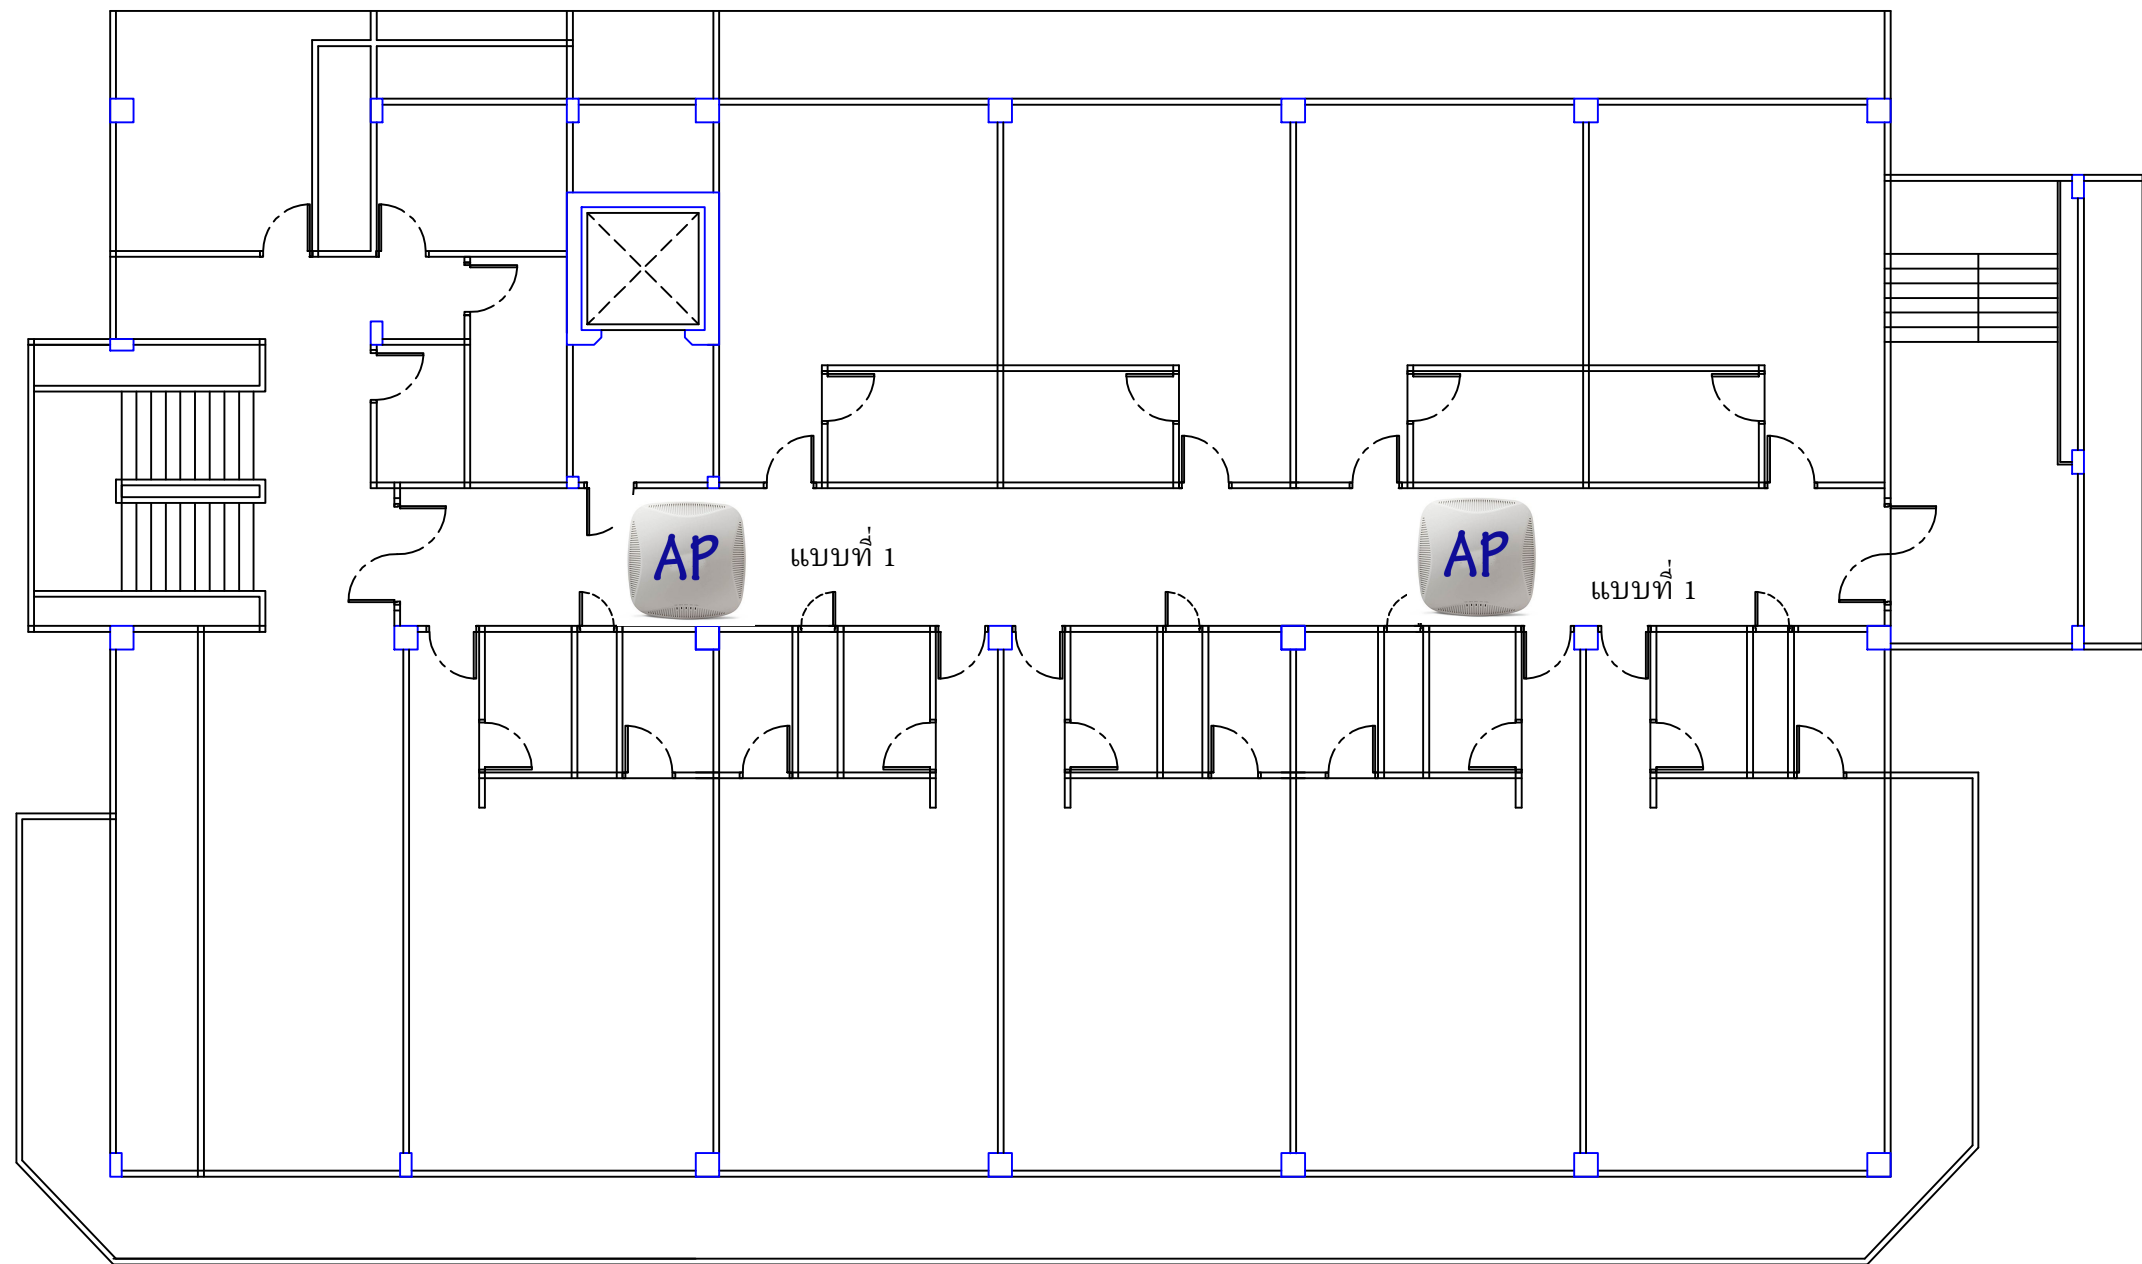


แปลนชั้น 6

	กองกลาง งานอาคารสถานที่และสิ่งแวดล้อม มหาวิทยาลัยราชภัฏธนบุรี
โครงการ :	จัดทำข้อมูลอาคารเพื่อการจัดการและบำรุงรักษา
สถานที่ :	มหาวิทยาลัยราชภัฏธนบุรี
ชื่อแบบ :	ผังแปลนอาคาร-เครื่องใช้ภายใน
แบบเลขที่ :	จำนวนแผ่น :

อาคาร 3

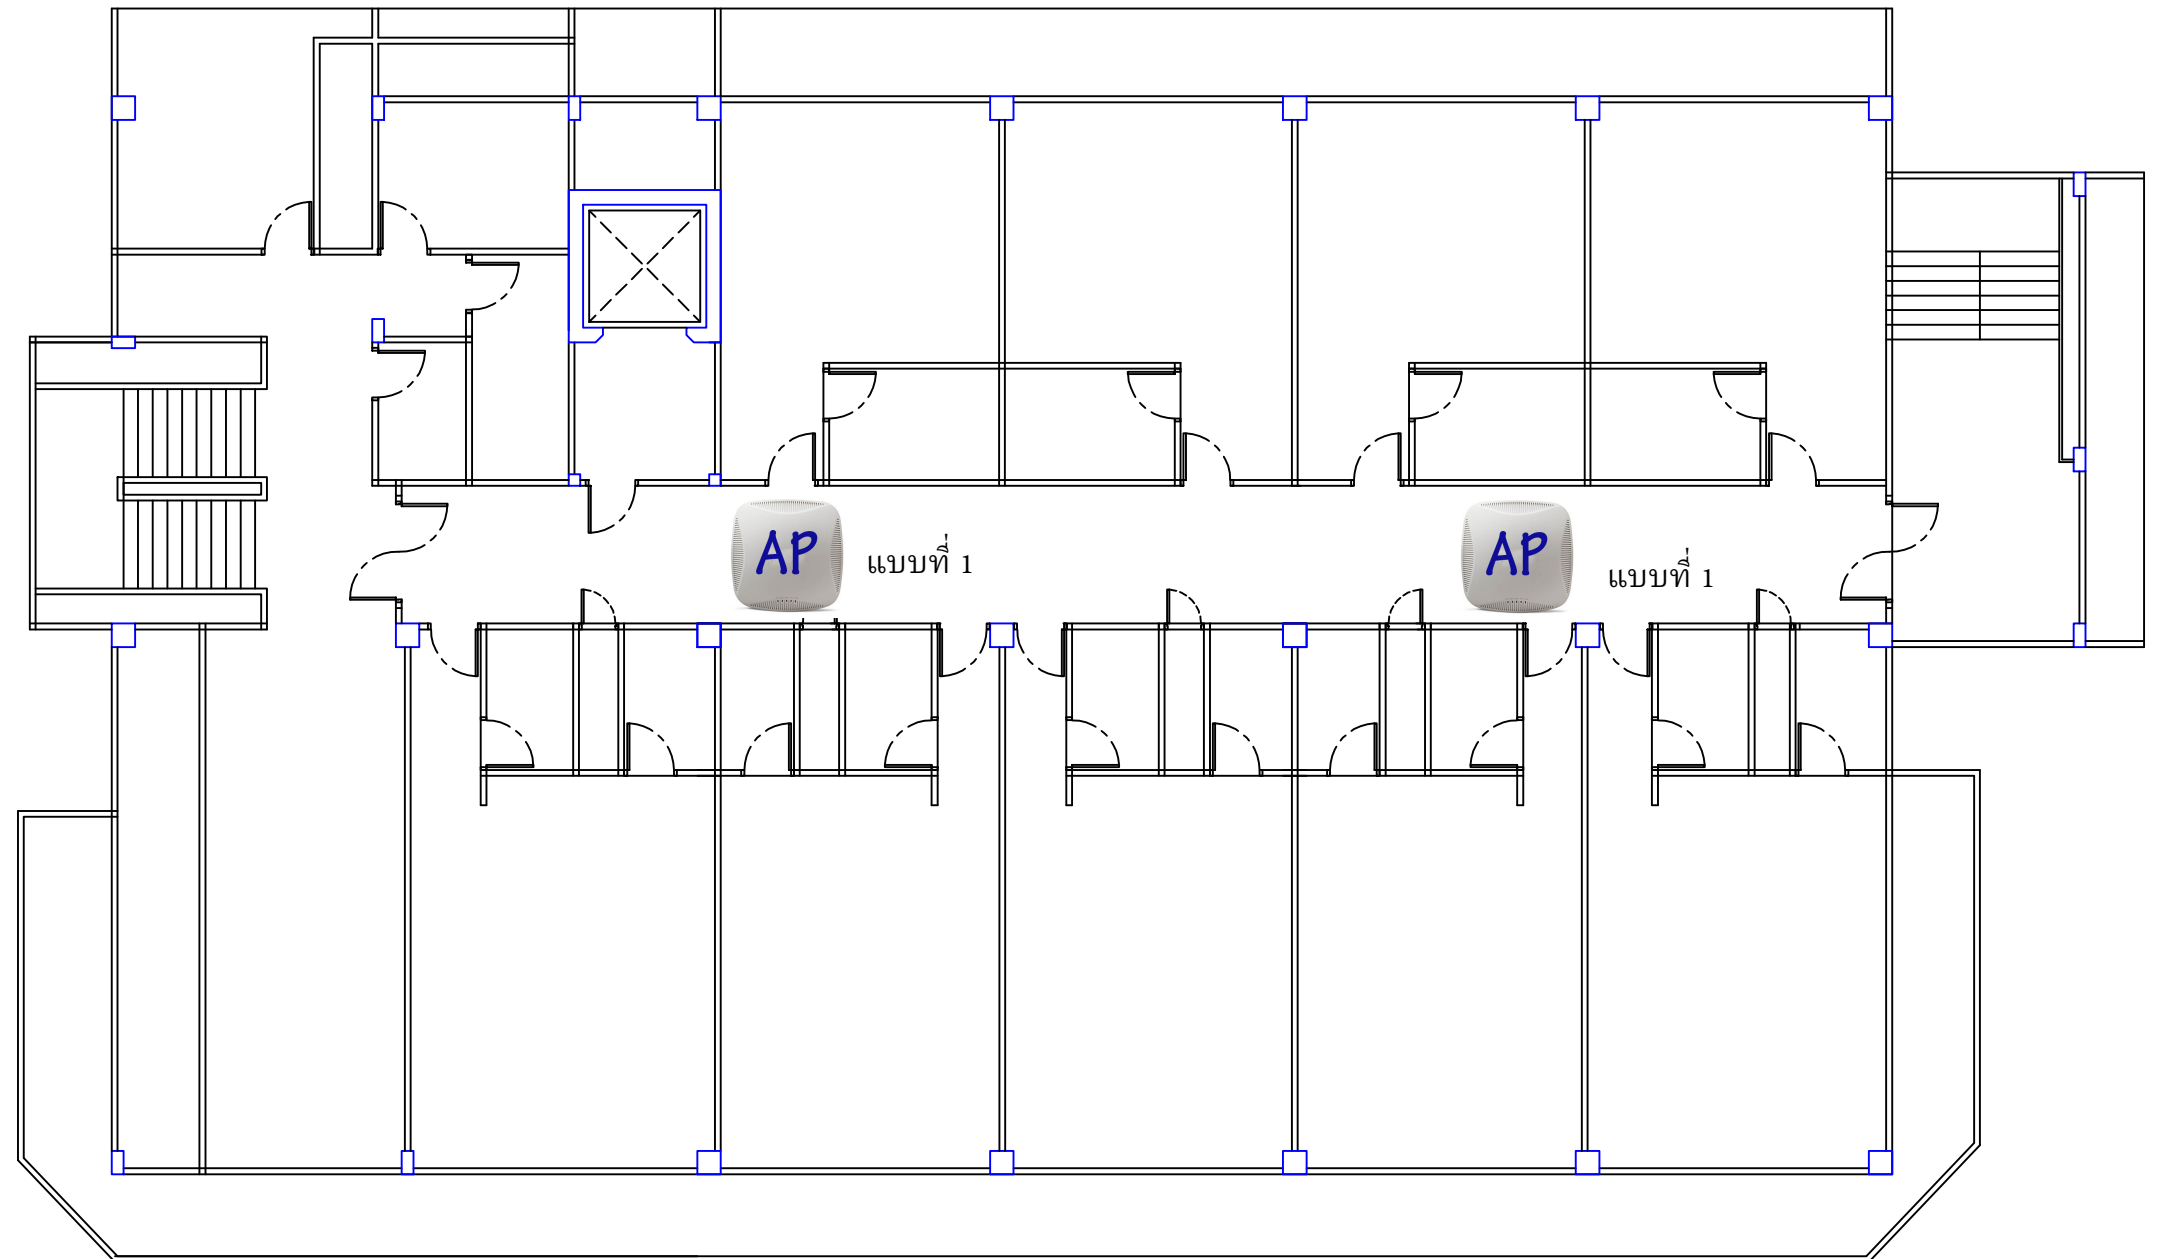

แปลนชั้น 7

	กองกลาง งานอาคารสถานที่และสิ่งแวดล้อม
	มหาวิทยาลัยราชภัฏธนบุรี
	โครงการ : จัดทำข้อมูลอาคารเพื่อการจัดการและบำรุงรักษา
	สถานที่ : มหาวิทยาลัยราชภัฏธนบุรี
ชื่อแบบ : พิมพ์แปลนอาคาร-เครื่องใช้ภายใน	
แบบเลขที่ : จำนวนแผ่น :	