


อาคาร 4


แปลนชั้น 1

	กองกลาง งานอาคารสถานที่และสิ่งแวดล้อม มหาวิทยาลัยราชภัฏธนบุรี
	โครงการ : หอเกียรติยศ
สถานที่ : มหาวิทยาลัยราชภัฏธนบุรี	ชื่อแบบ : แปลนอาคาร 4
แบบเลขที่ :	จำนวนแผ่น :

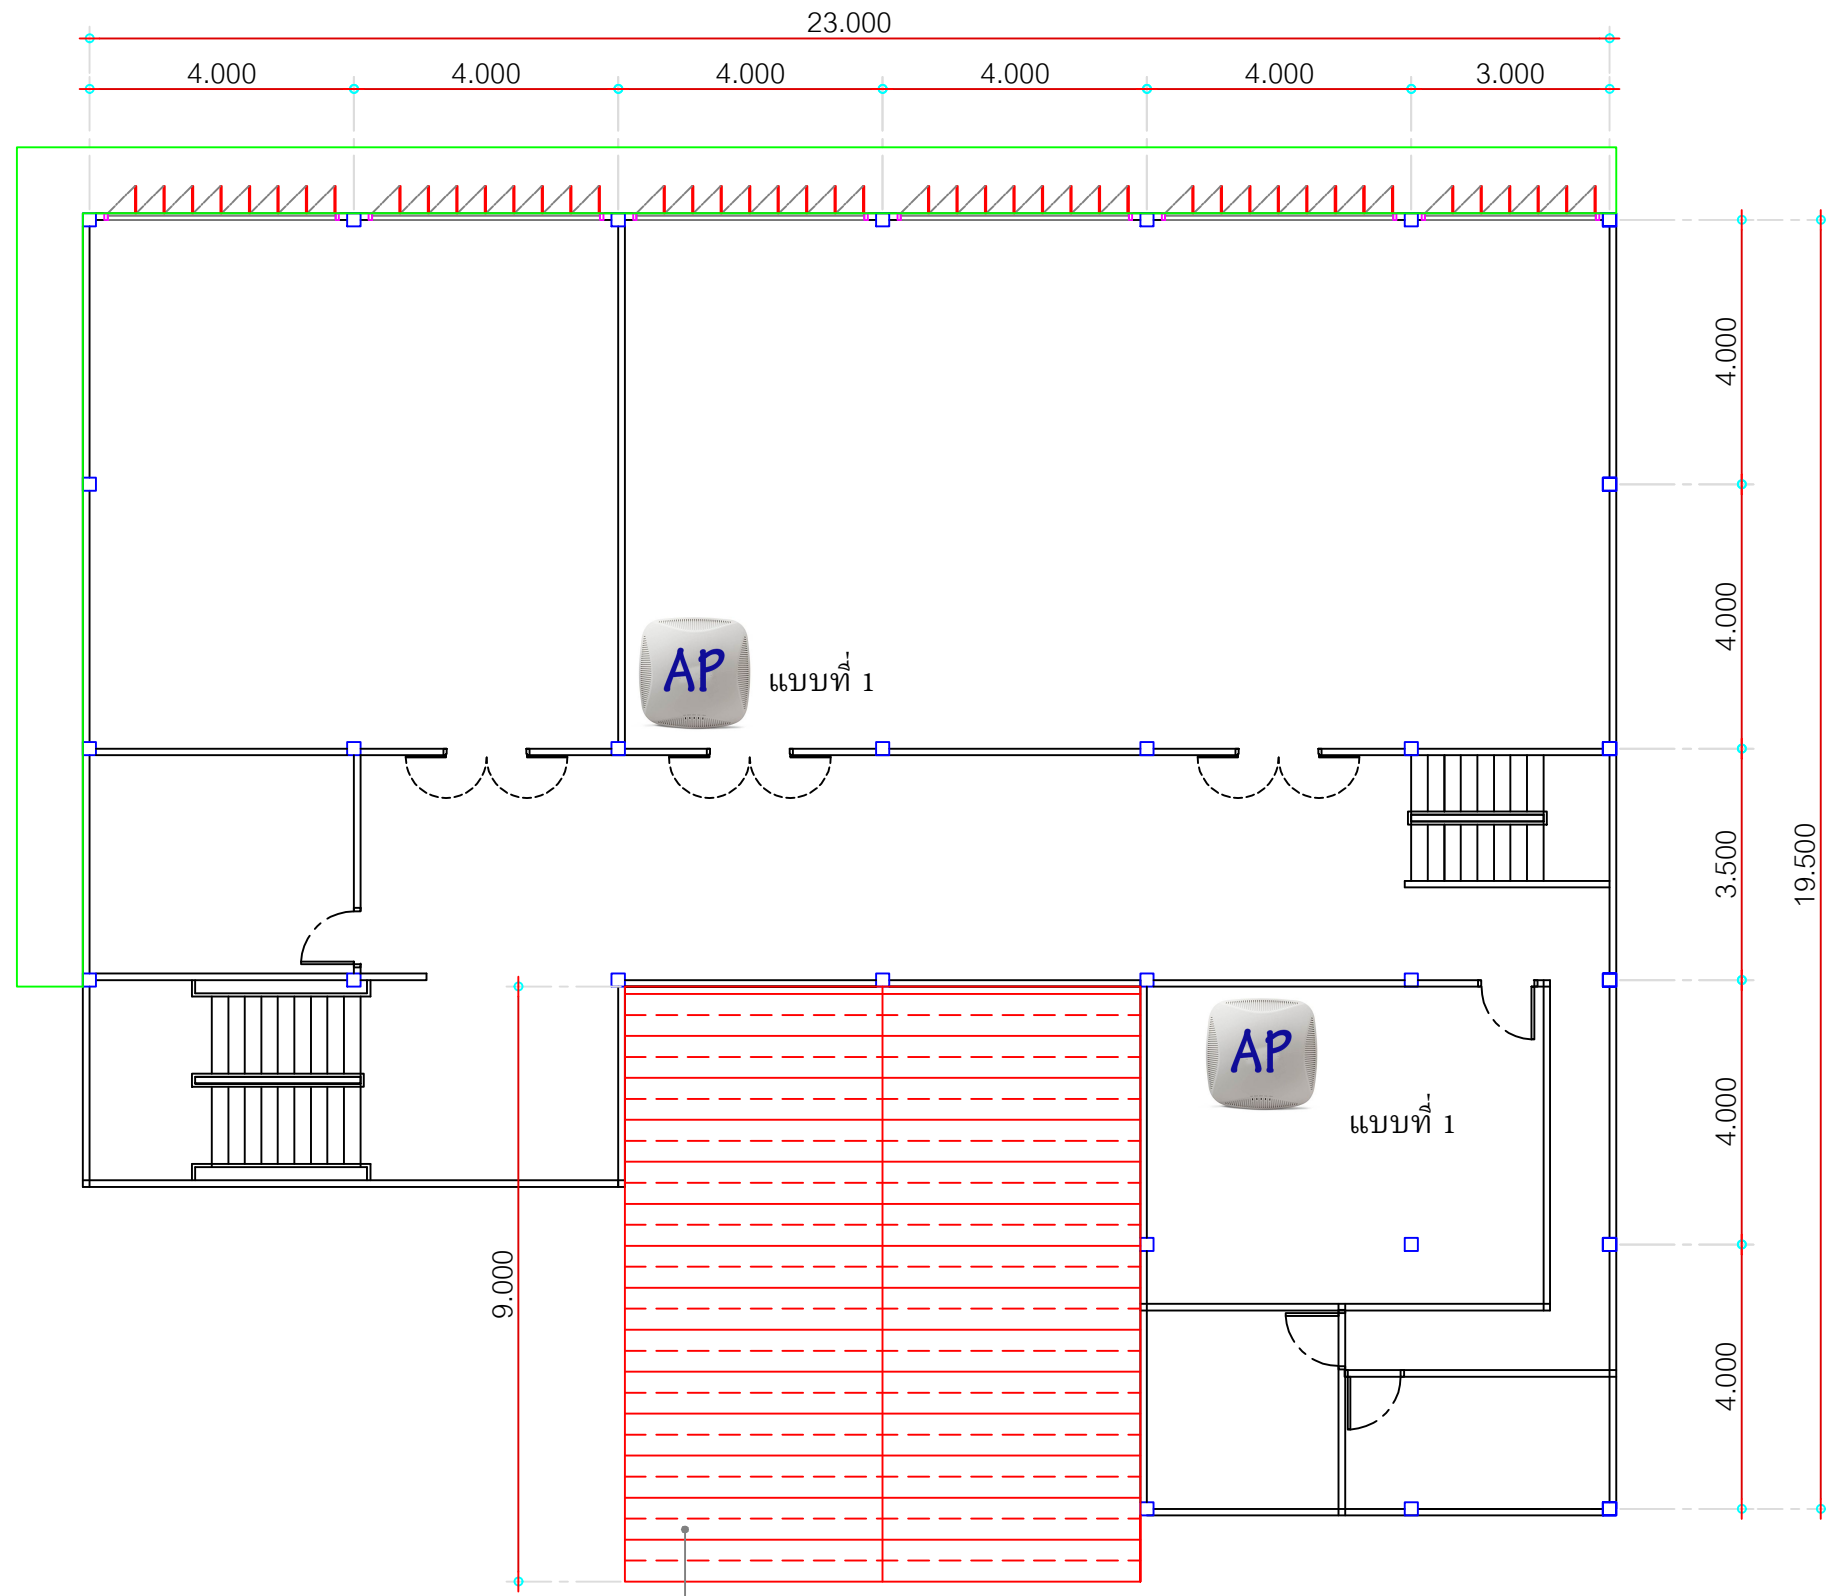

หลังคา metal sheet

77.40 ตร.ม.

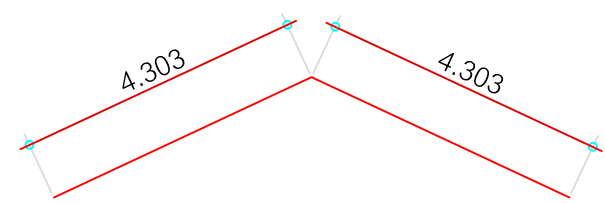


แปลนชั้น 2


อาคาร 4

	กองกลาง งานอาคารสถานที่และสิ่งแวดล้อม มหาวิทยาลัยราชภัฏธนบุรี
	โครงการ : หอเกียรติยศ
สถานที่ : มหาวิทยาลัยราชภัฏธนบุรี	ชื่อแบบ : แปลนอาคาร 4
แบบเลขที่ :	จำนวนแผ่น :


อาคาร 4

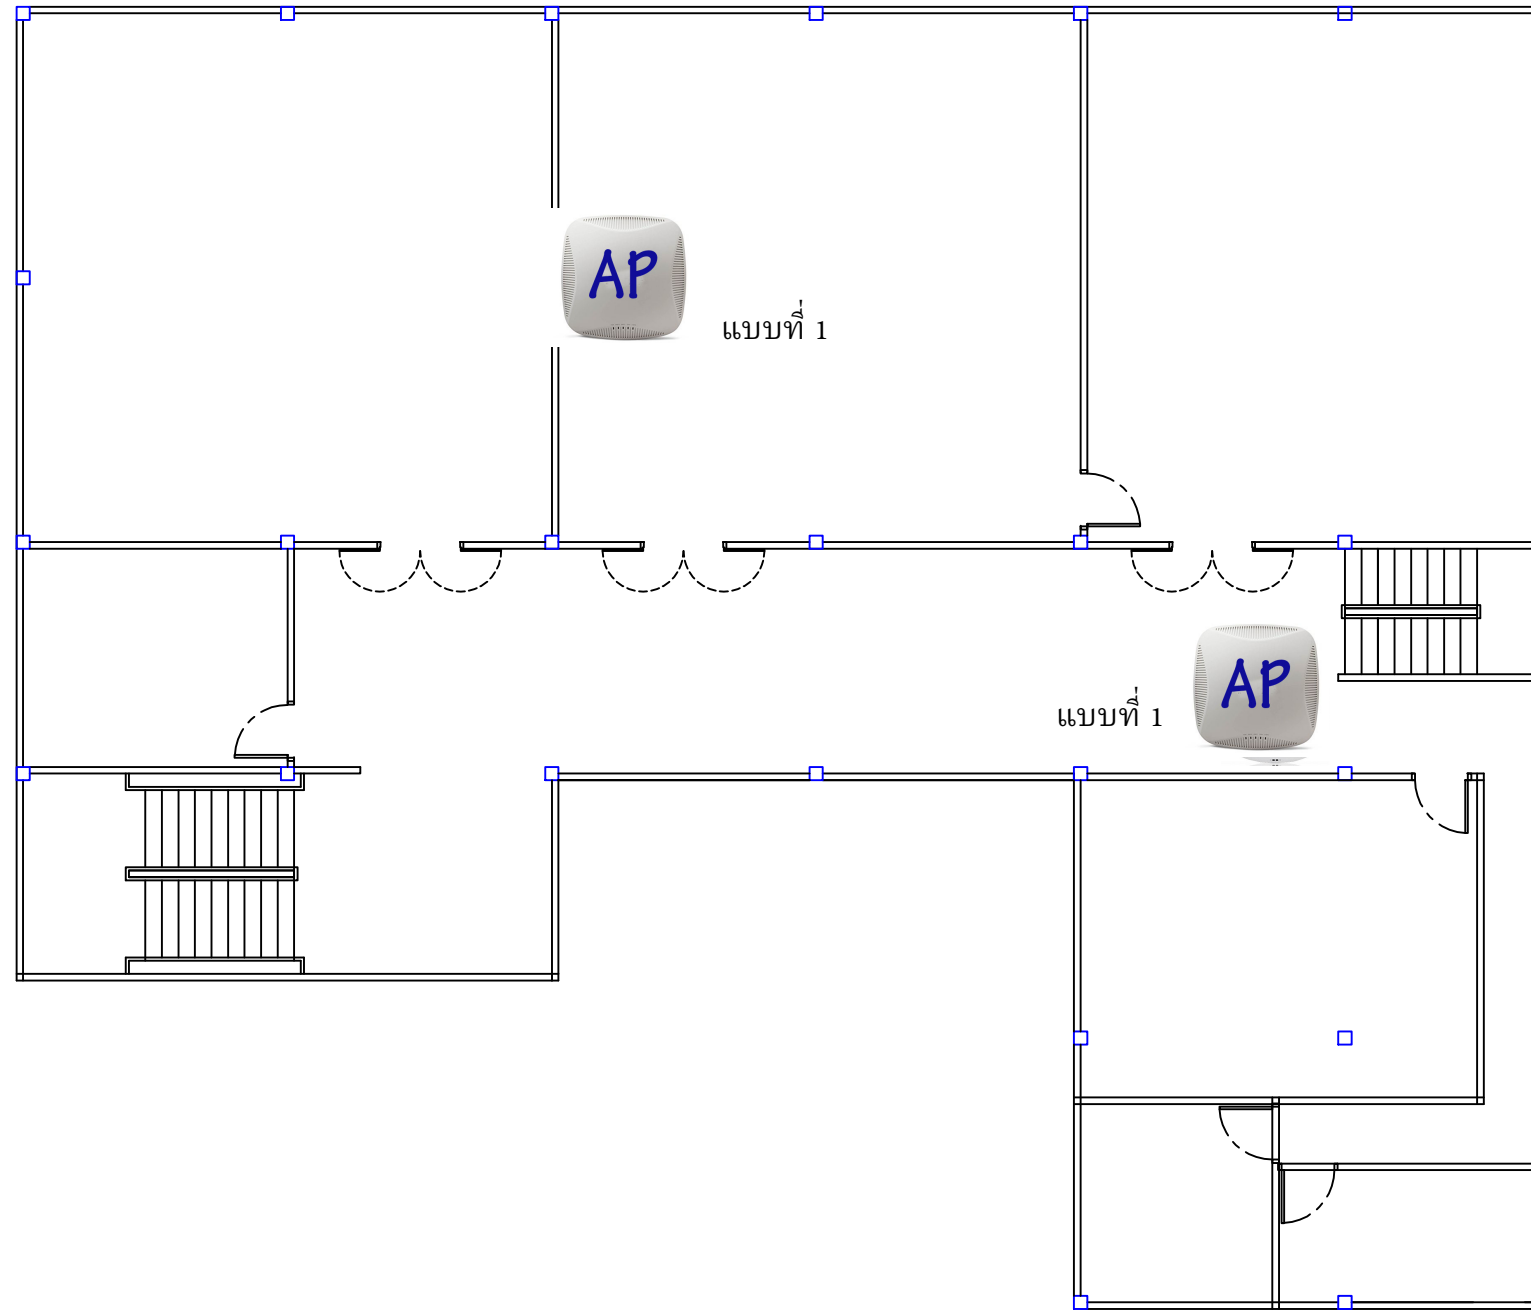


แปลนชั้น 3

	กองกลาง งานอาคารสถานที่และสิ่งแวดล้อม มหาวิทยาลัยราชภัฏบรจบุรี
โครงการ :	หอเกียรติยศ
สถานที่ :	มหาวิทยาลัยราชภัฏบรจบุรี
ชื่อแบบ :	แปลนอาคาร 4
แบบเลขที่ :	จำนวนแผ่น :

อาคาร 4

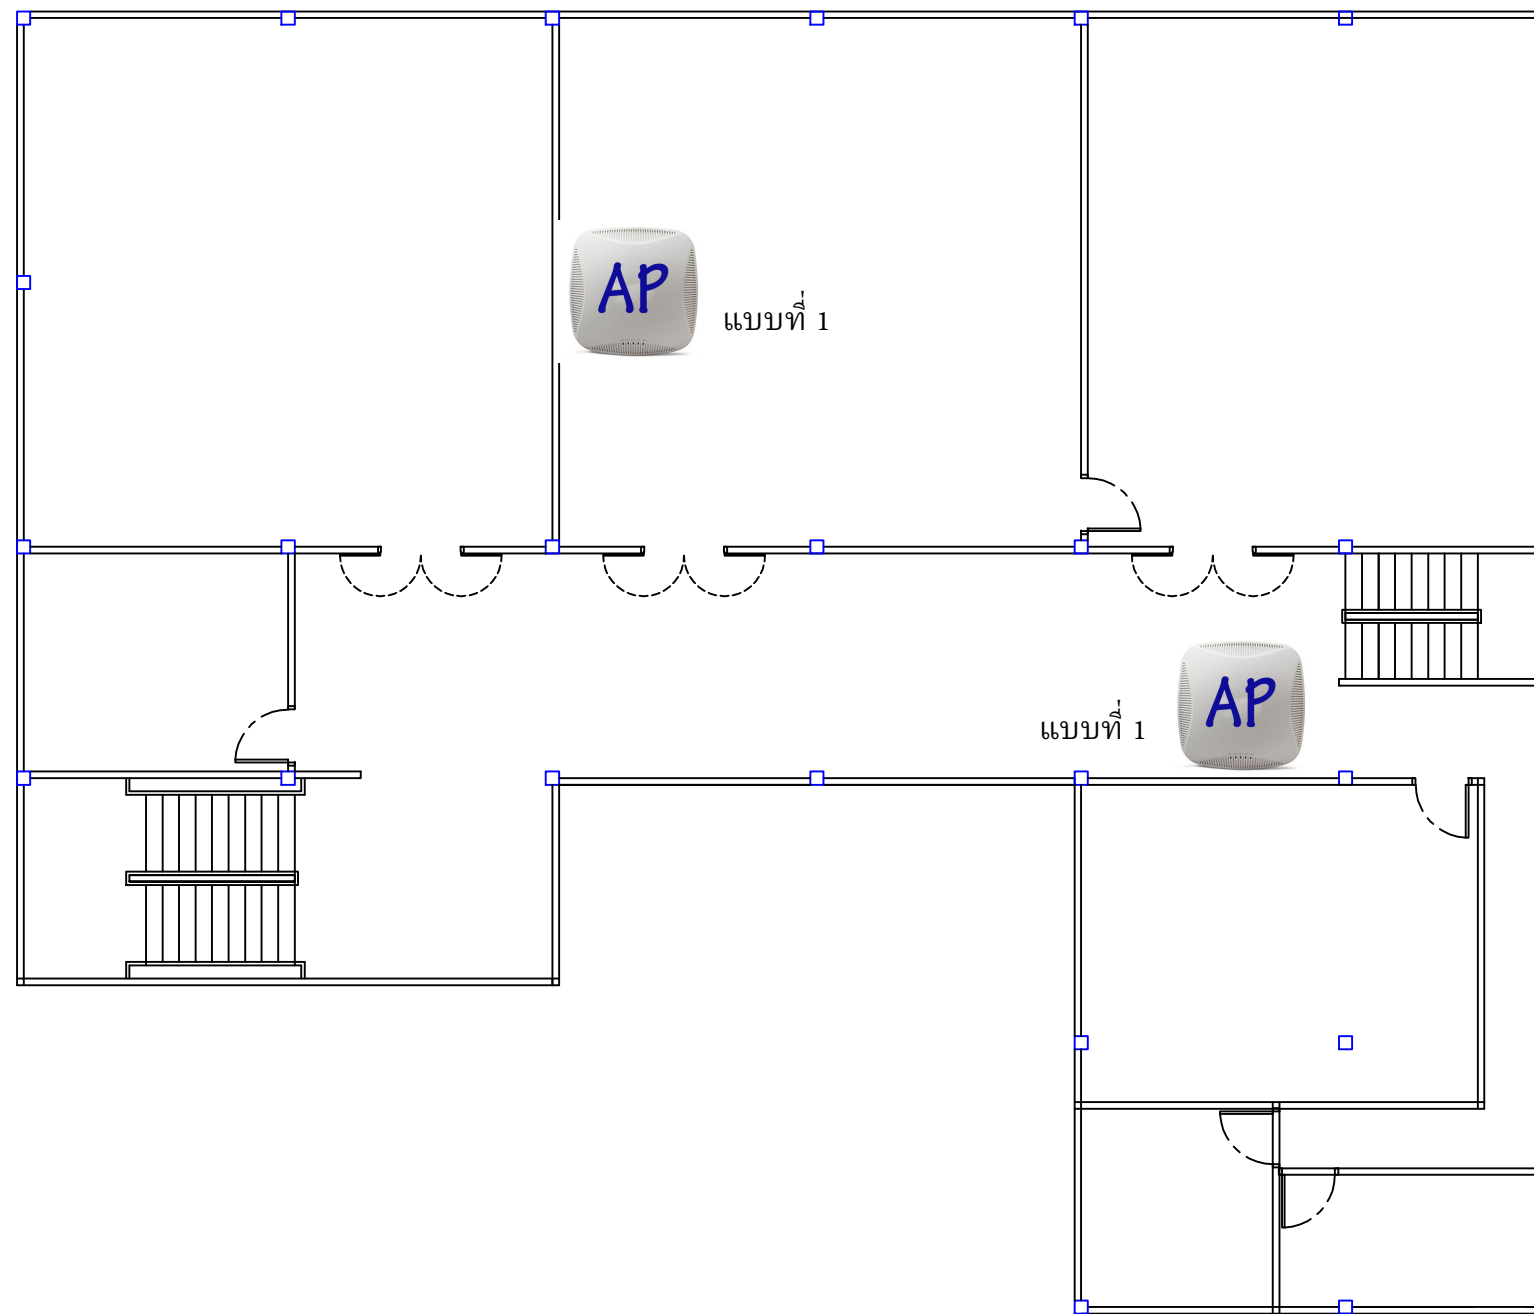

แปลนชั้น 4

	กองกลาง งานอาคารสถานที่และสิ่งแวดล้อม
	มหาวิทยาลัยราชภัฏธนบุรี
โครงการ :	หอเกียรติยศ
สถานที่ :	มหาวิทยาลัยราชภัฏธนบุรี
ชื่อแบบ :	แปลนอาคาร 4
แบบเลขที่ :	จำนวนแผ่น :