



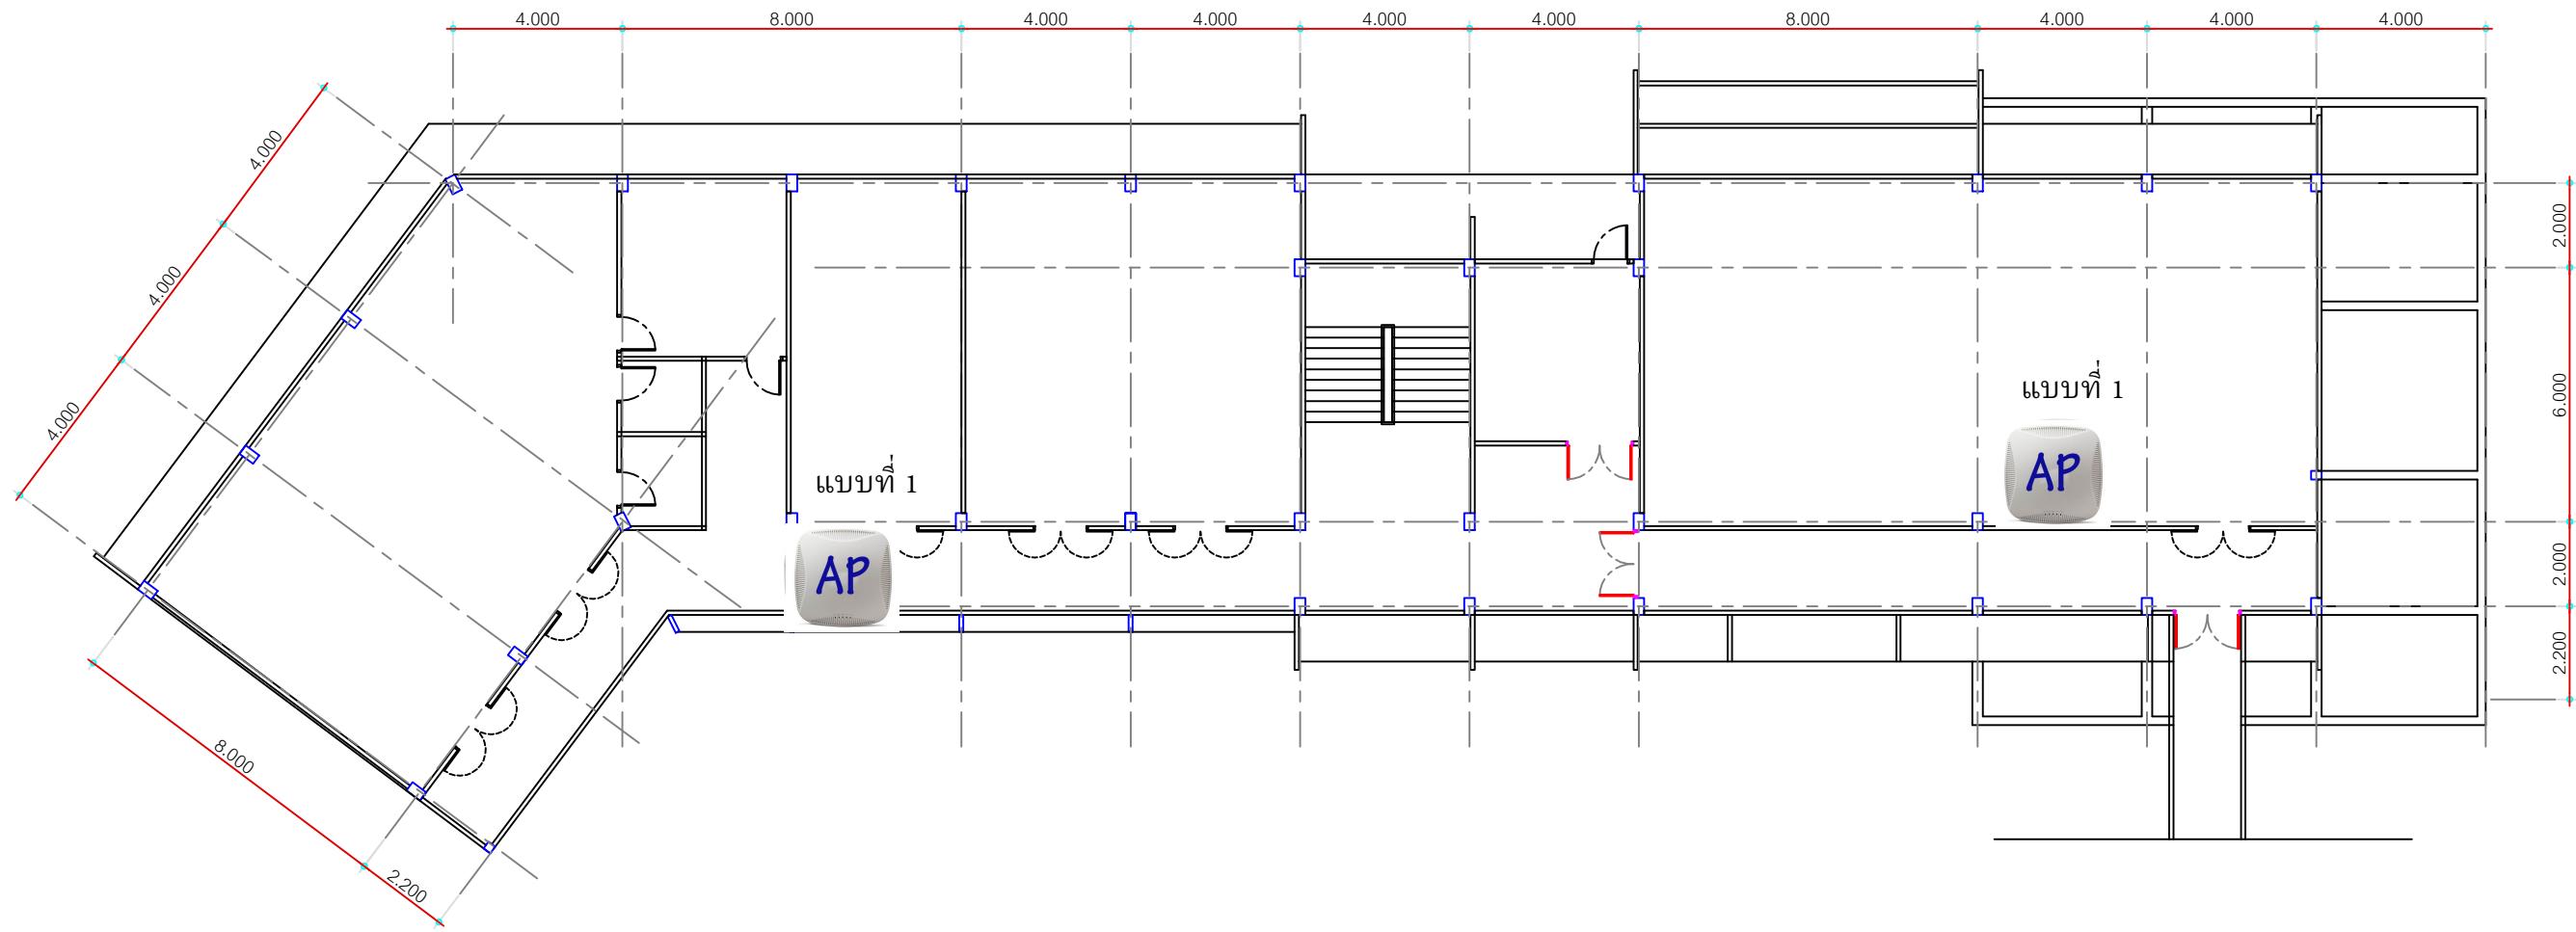
อาคาร 5

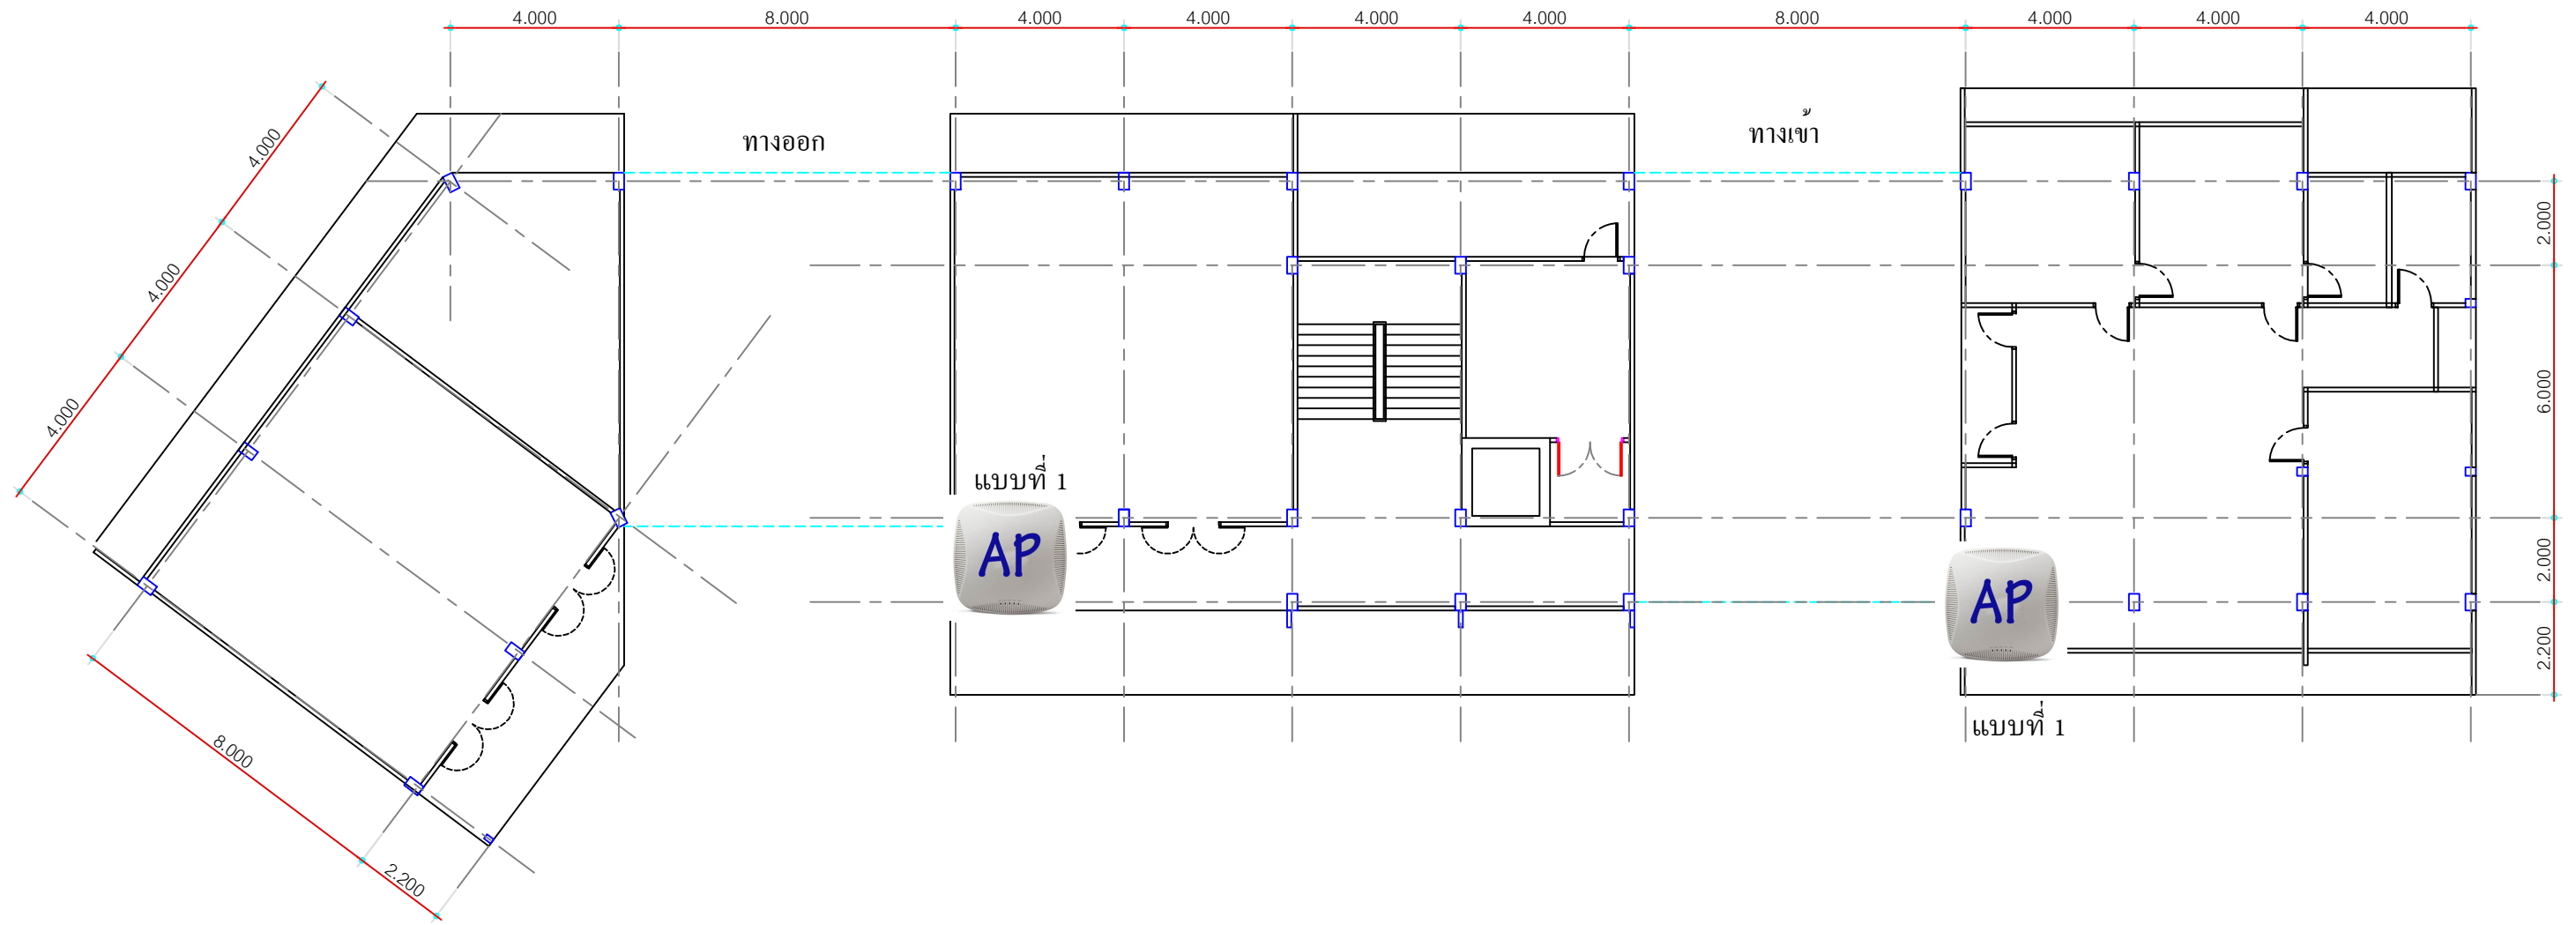

แปลนชั้น 1


	กองกลาง งานอาคารสถานที่และสิ่งแวดล้อม
	มหาวิทยาลัยราชภัฏธนบุรี
โครงการ :	จัดทำข้อมูลอาคารเพื่อการจัดการและบำรุงรักษา
สถานที่ :	มหาวิทยาลัยราชภัฏธนบุรี
ชื่อแบบ :	ผังแปลนอาคาร-เครื่องใช้ภายใน
แบบเลขที่ :	จำนวนแผ่น :

อาคาร 5




แปลนชั้น 2


SCALE 1:250

	กองกลาง งานอาคารสถานที่และสิ่งแวดล้อม มหาวิทยาลัยราชภัฏธนบุรี
โครงการ :	จัดทำข้อมูลอาคารเพื่อการจัดการและบำรุงรักษา
สถานที่ :	มหาวิทยาลัยราชภัฏธนบุรี
ชื่อแบบ :	ผังแปลนอาคาร-เครื่องใช้สาย
แบบเลขที่ :	จำนวนแผ่น :


อาคาร 5

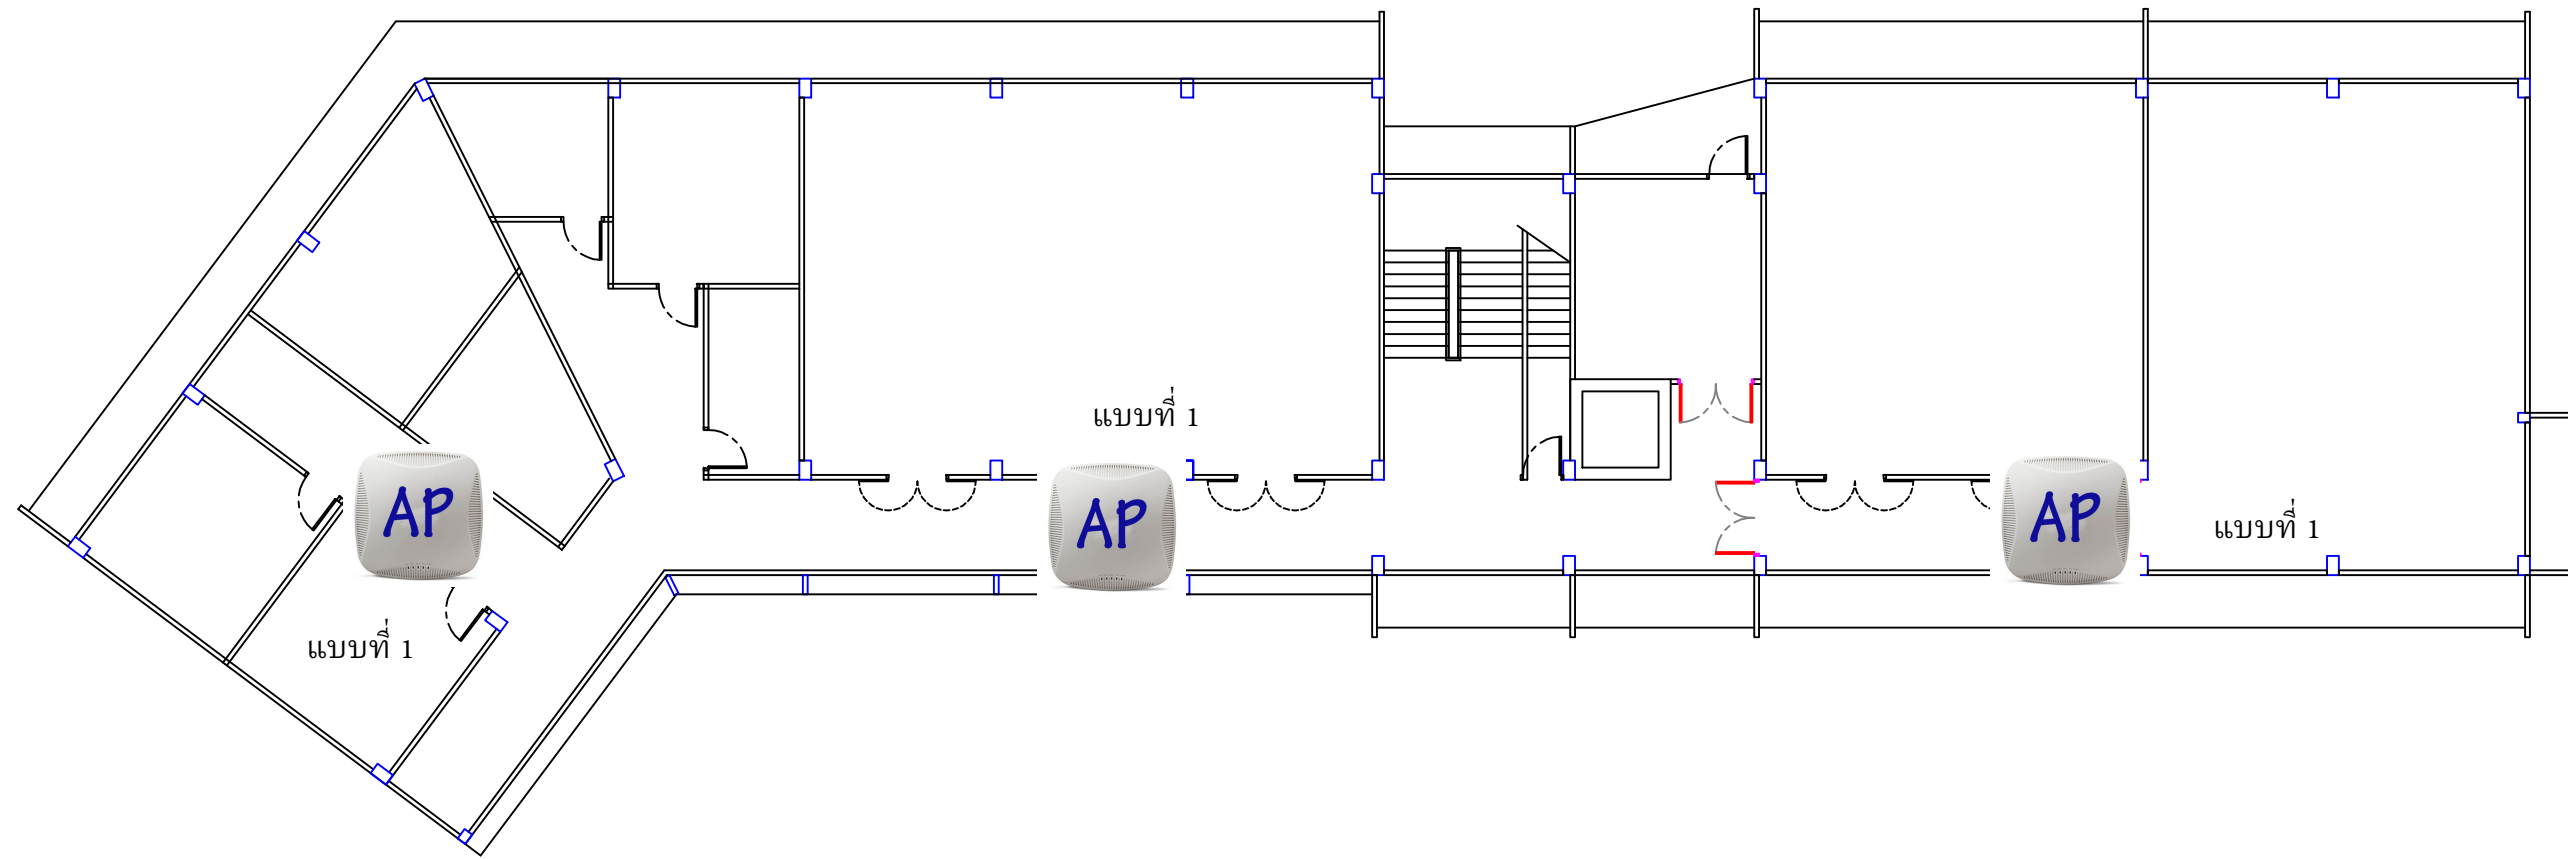

แปลนชั้น 3

	กองกลาง งานอาคารสถานที่และสิ่งแวดล้อม มหาวิทยาลัยราชภัฏธนบุรี
โครงการ :	จัดทำข้อมูลอาคารเพื่อการจัดการและบำรุงรักษา
สถานที่ :	มหาวิทยาลัยราชภัฏธนบุรี
ชื่อแบบ :	ผังแปลนอาคาร-เครื่องใช้ภายใน
แบบเลขที่ :	จำนวนแผ่น :

อาคาร 5

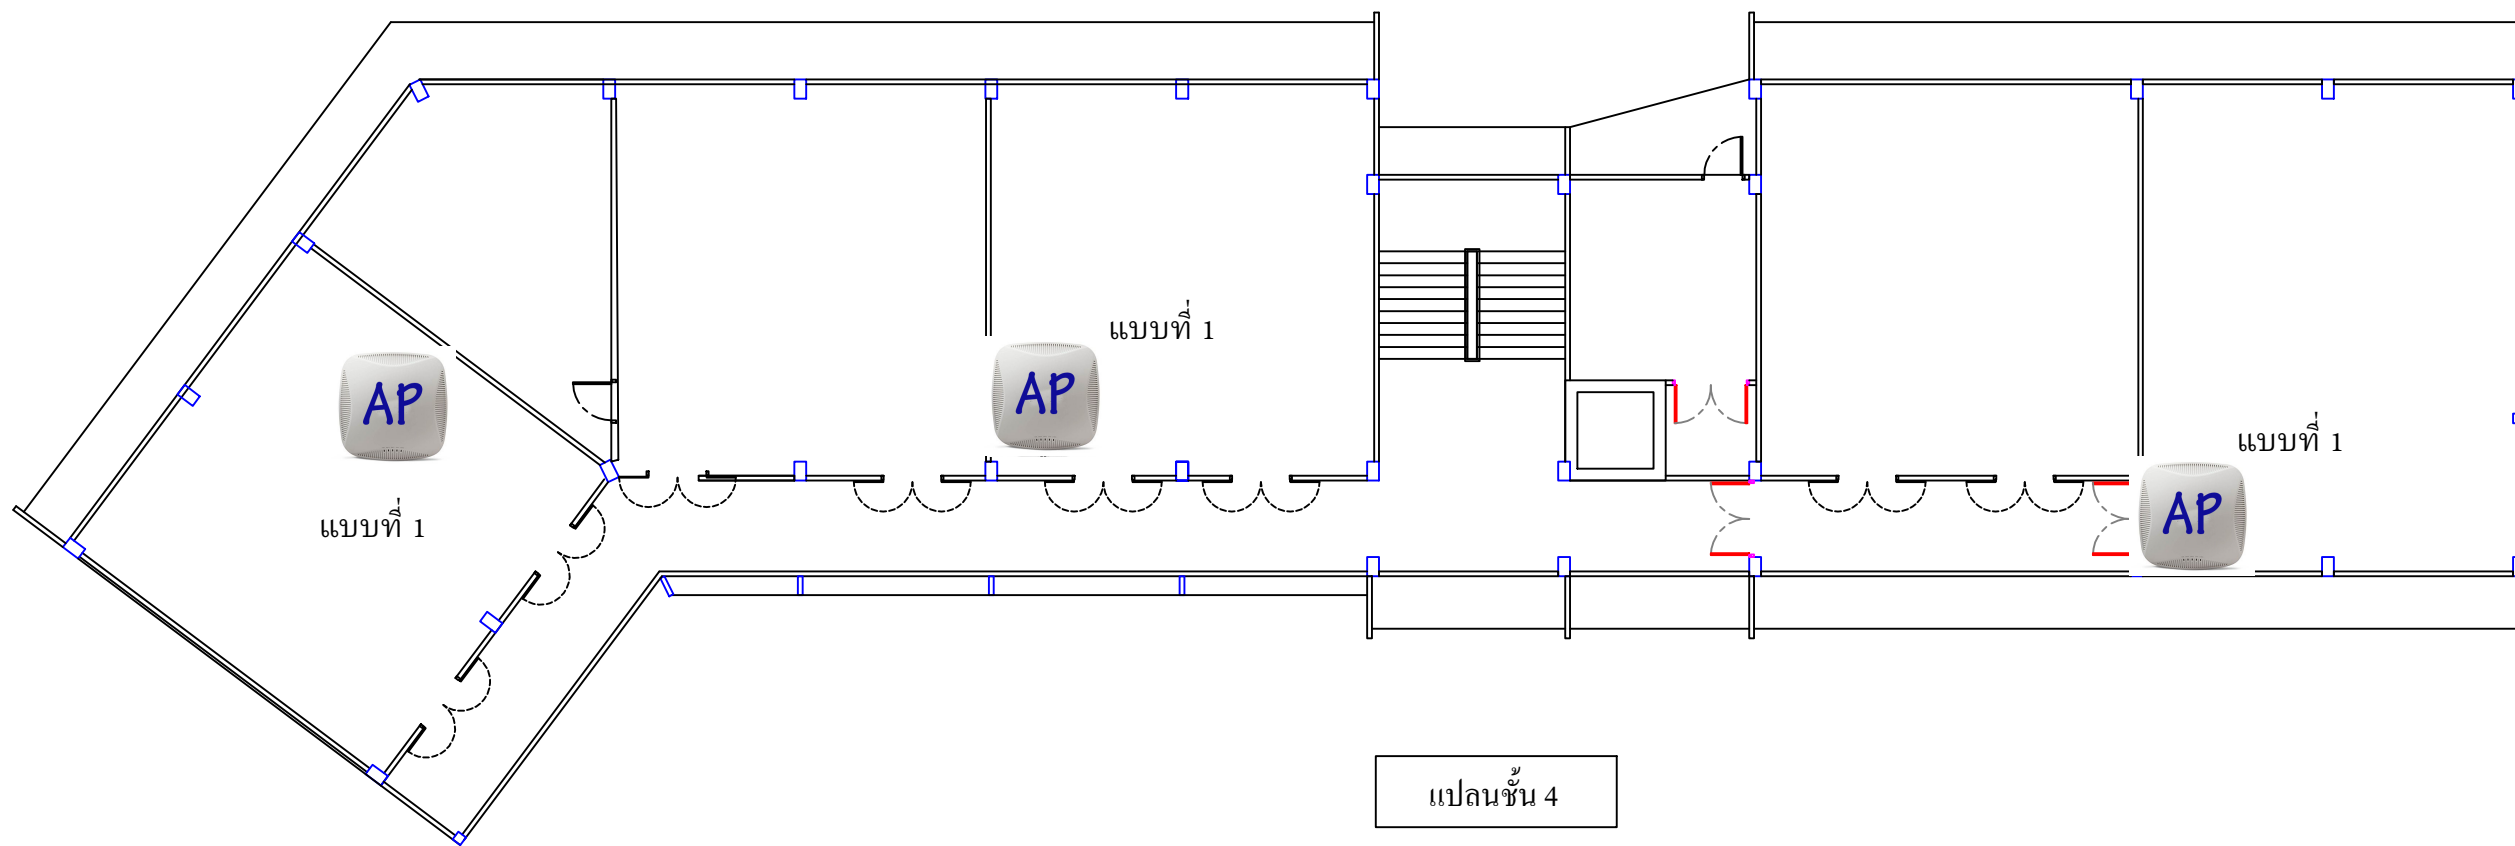

	กองกลาง งานอาคารสถานที่และสิ่งแวดล้อม
	มหาวิทยาลัยราชภัฏบรังม
	โครงการ : จัดทำข้อมูลอาคารเพื่อการจัดการและบำรุงรักษา
	สถานที่ : มหาวิทยาลัยราชภัฏบรังม
	ชื่อแบบ : พิมพ์แปลนอาคาร-เครื่องใช้รสาย
แบบเลขที่ :	จำนวนแผ่น :