



แปลนพื้นที่ชั้นที่ 1
 (อาคารเรียนรวม 1)

มาตราส่วน 1:500@A3

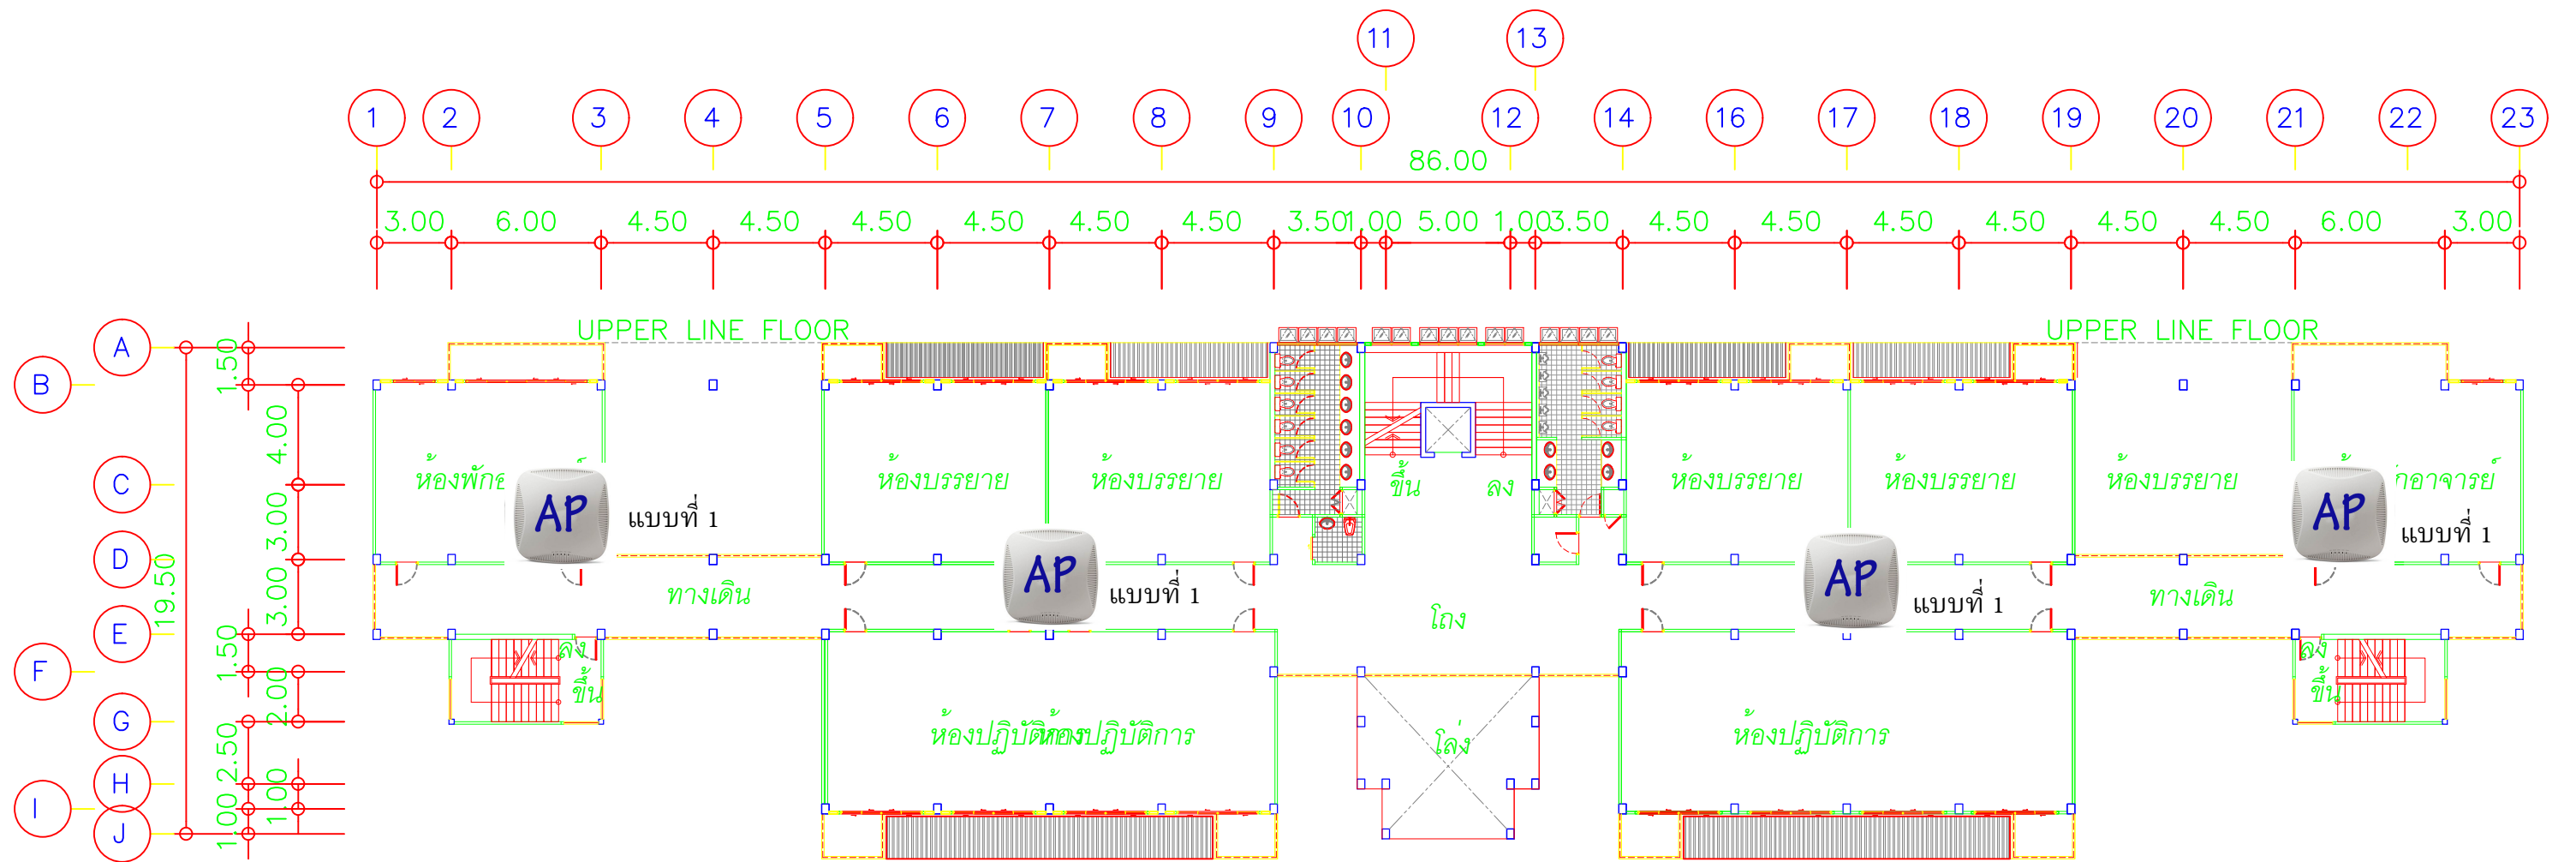


แปลนพื้นที่ 2
(อาคารเรียนรวม 1)

มาตราส่วน 1:500@A3

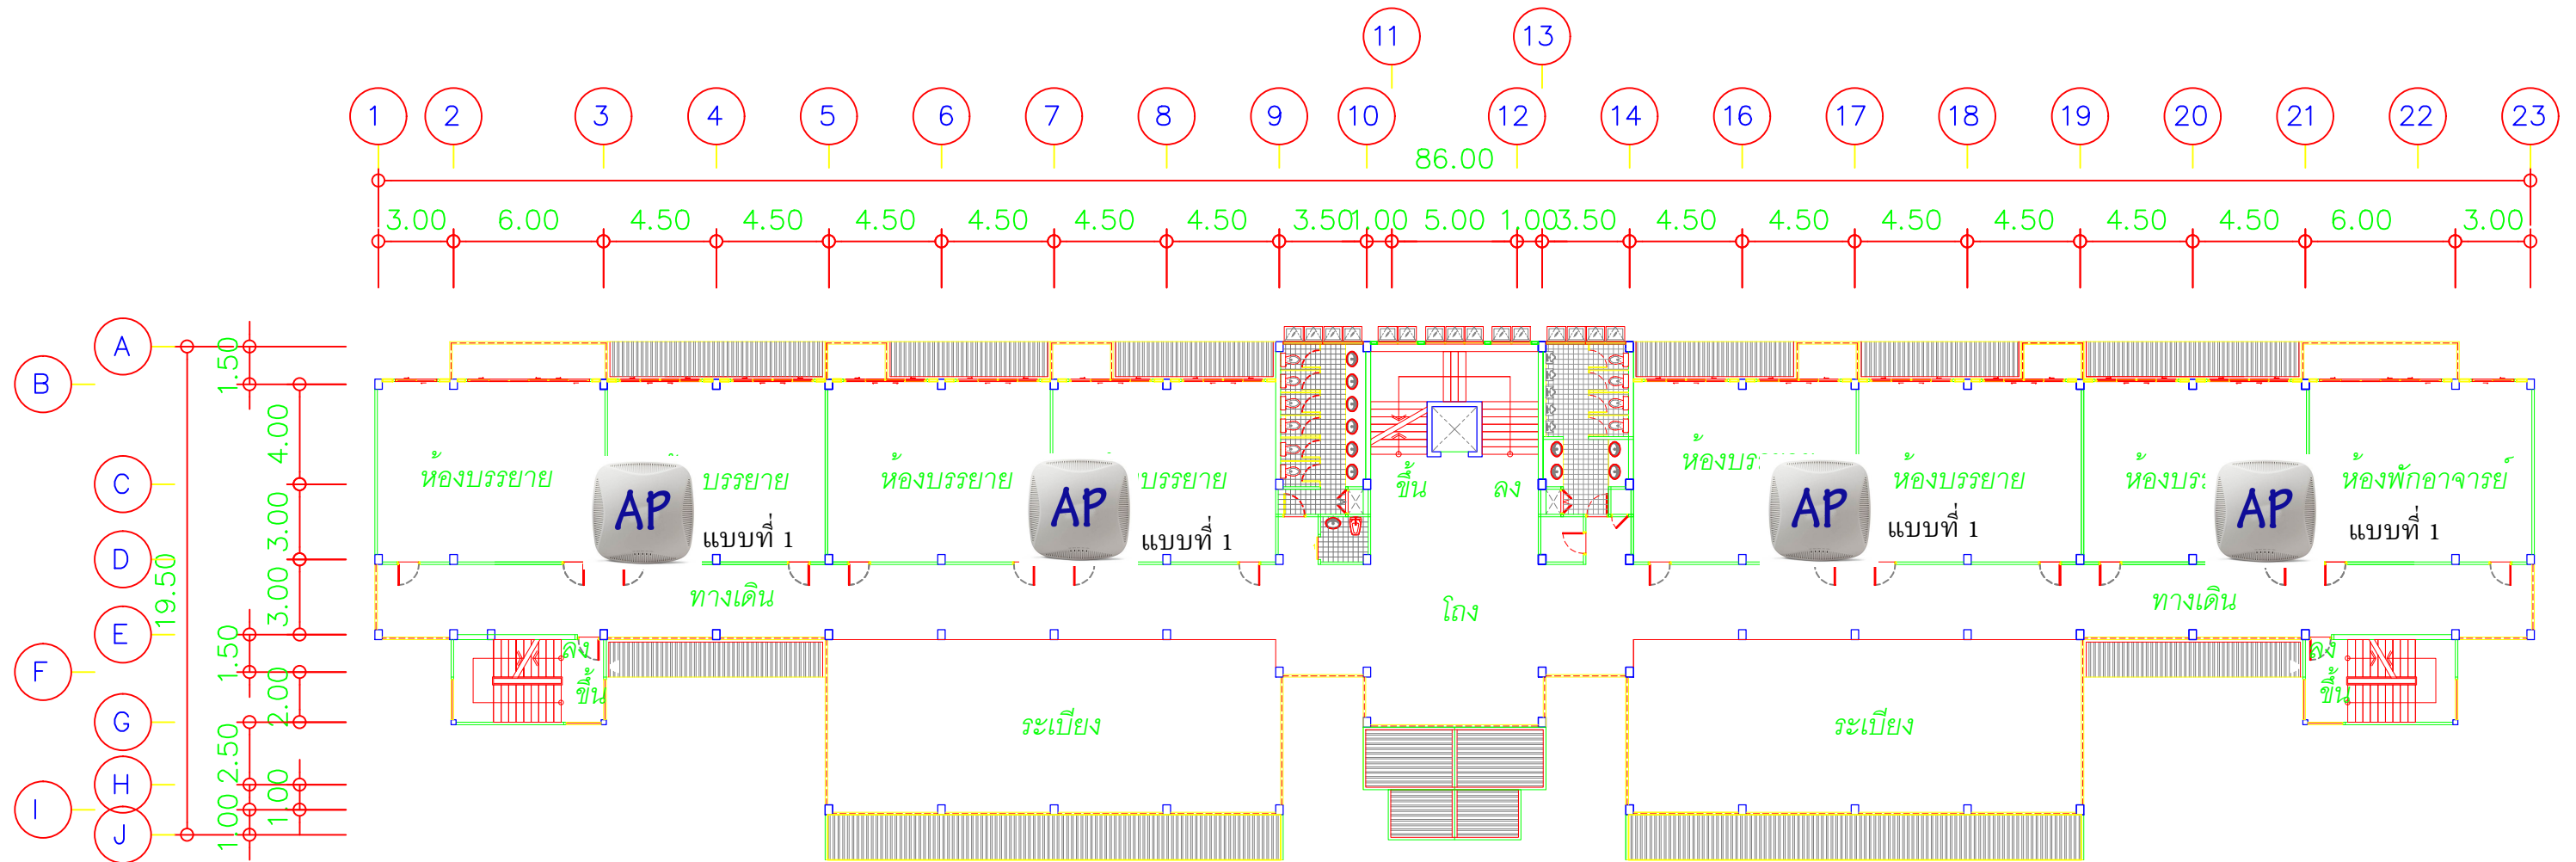


แปลนพื้นที่ 3
(อาคารเรียนรวม 1)

มาตราส่วน 1:500@A3

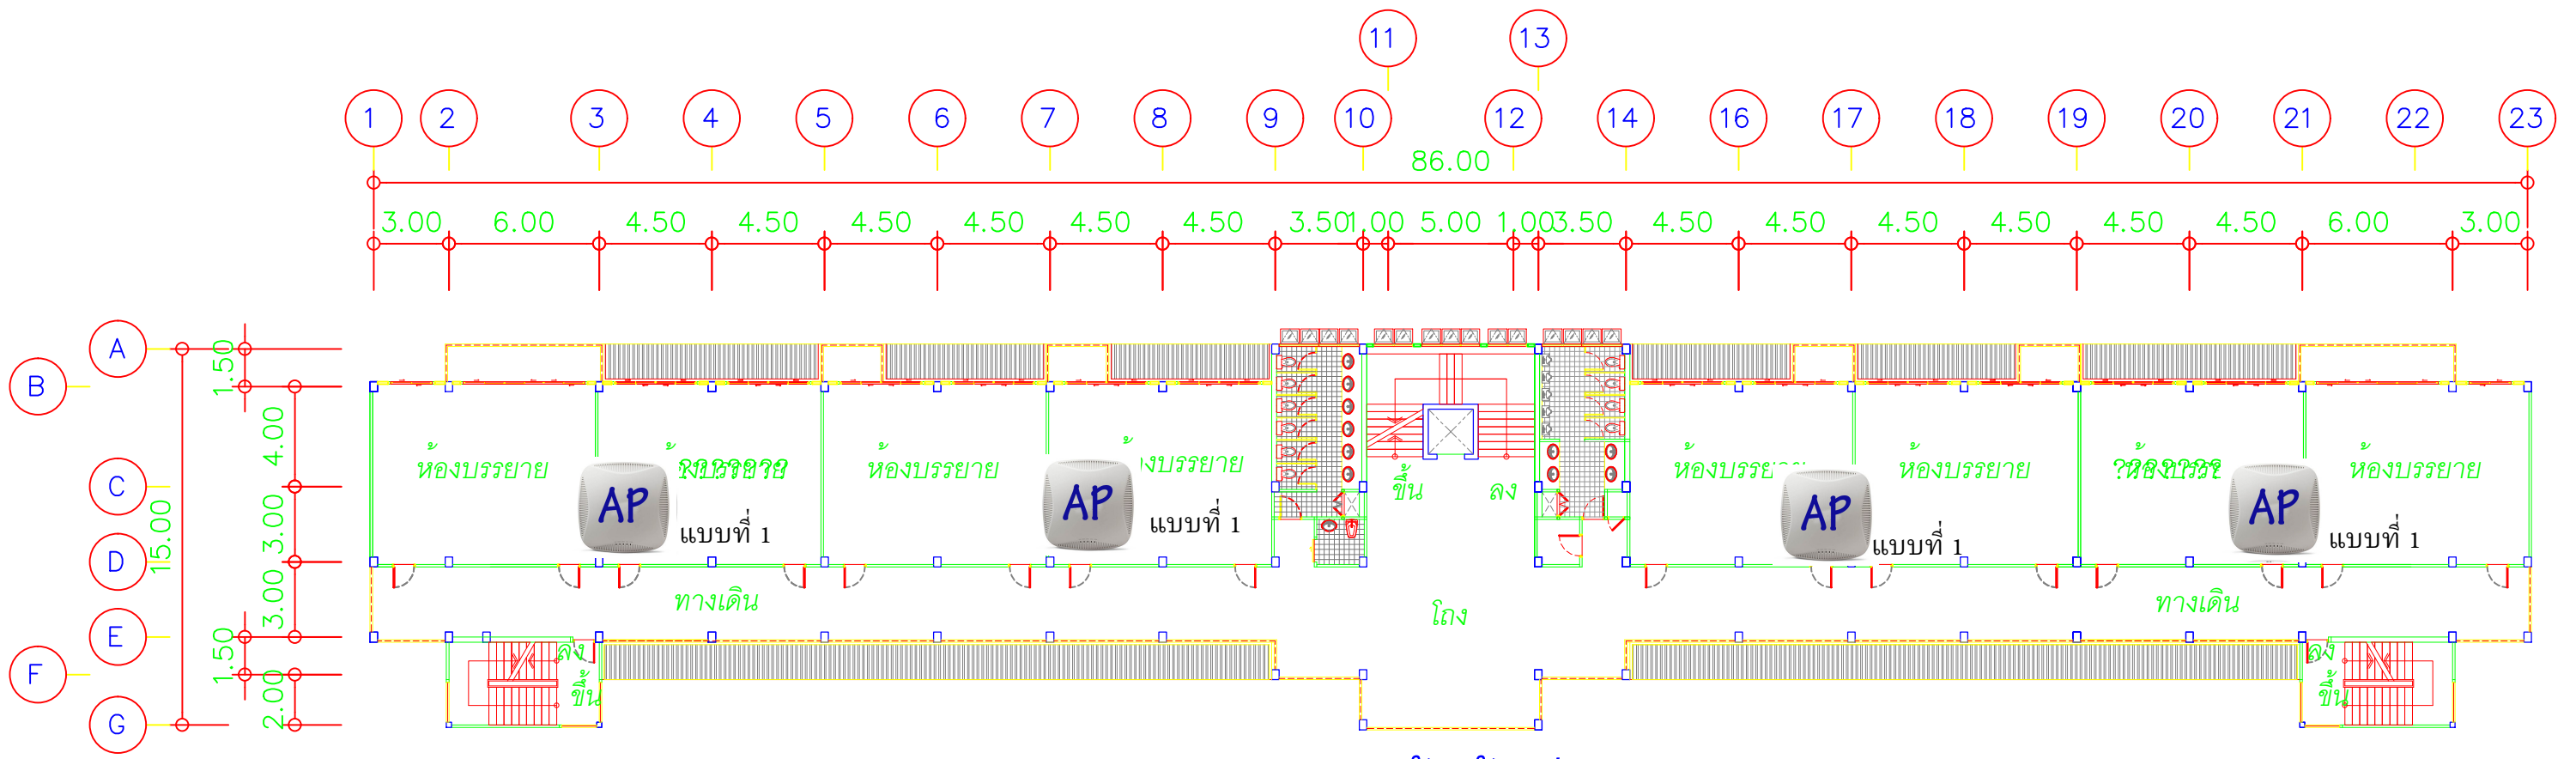


แปลนพื้นที่ 4
(อาคารเรียนรวม 1)

มาตราส่วน 1: 500@A3

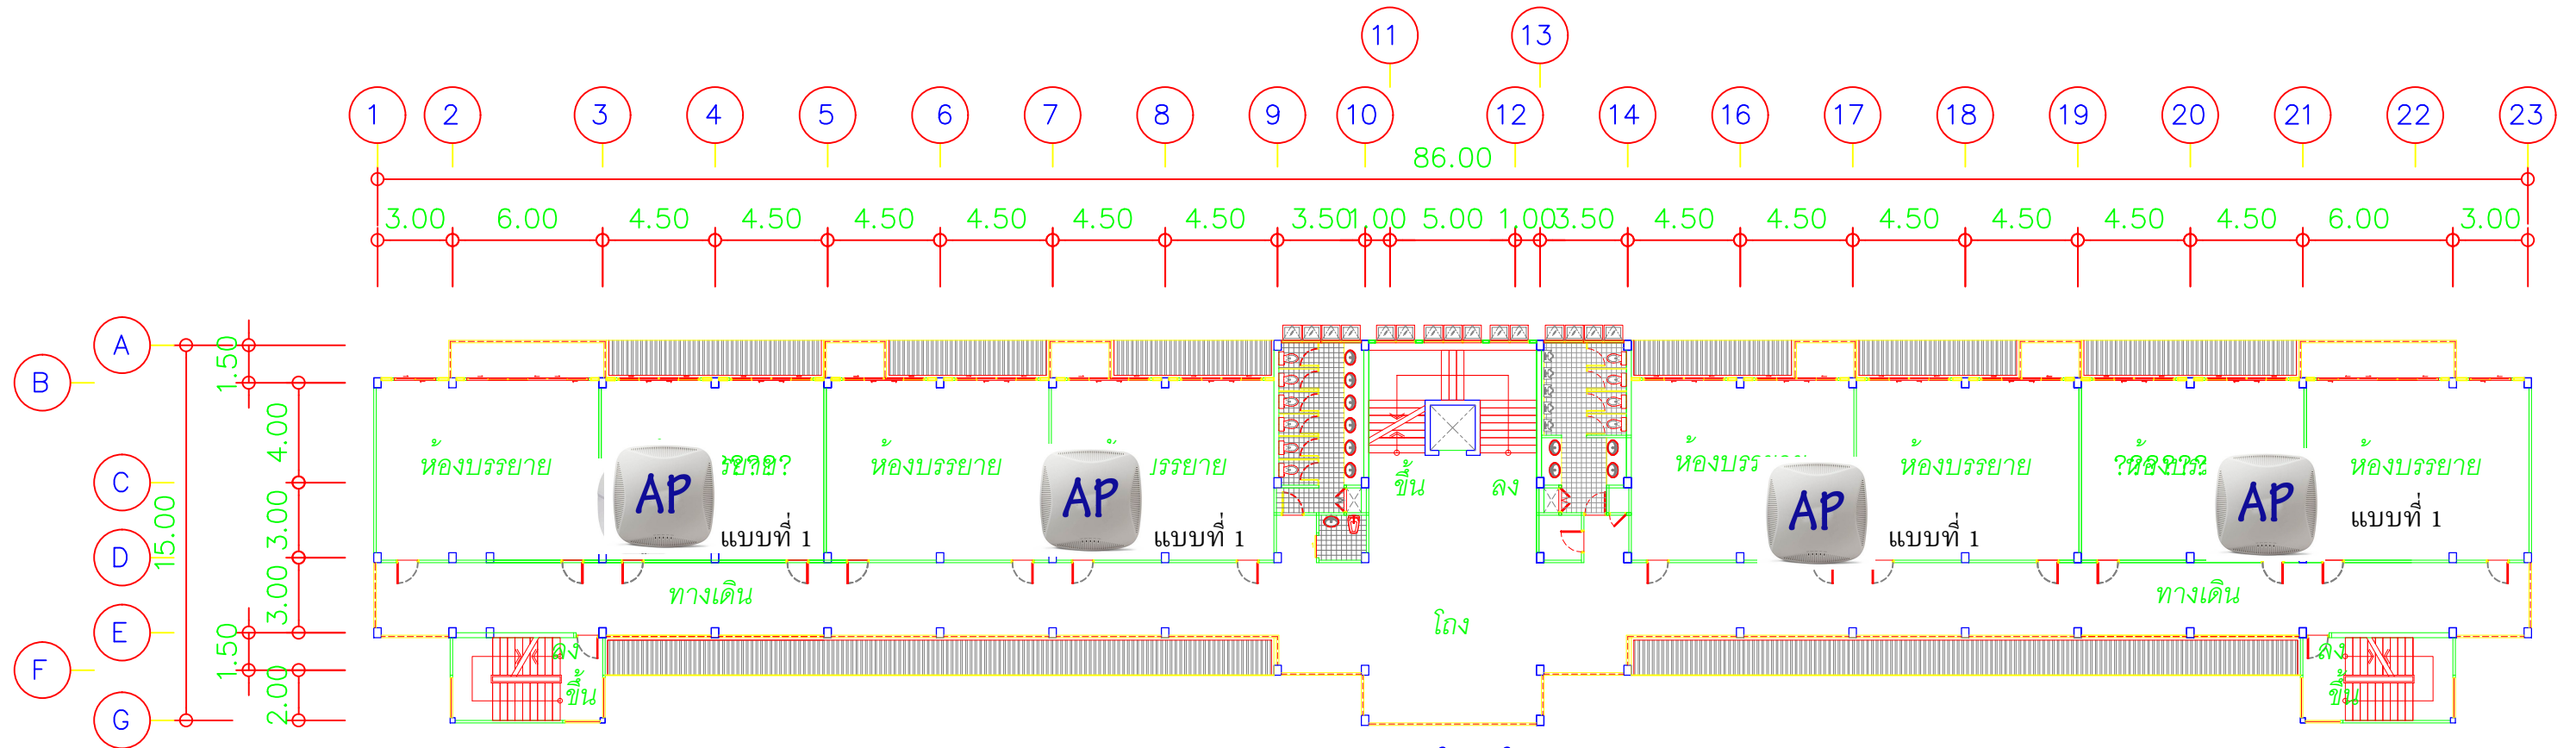


แปลนพื้นที่ 5
(อาคารเรียนรวม 1)

มาตราส่วน 1:500@A3

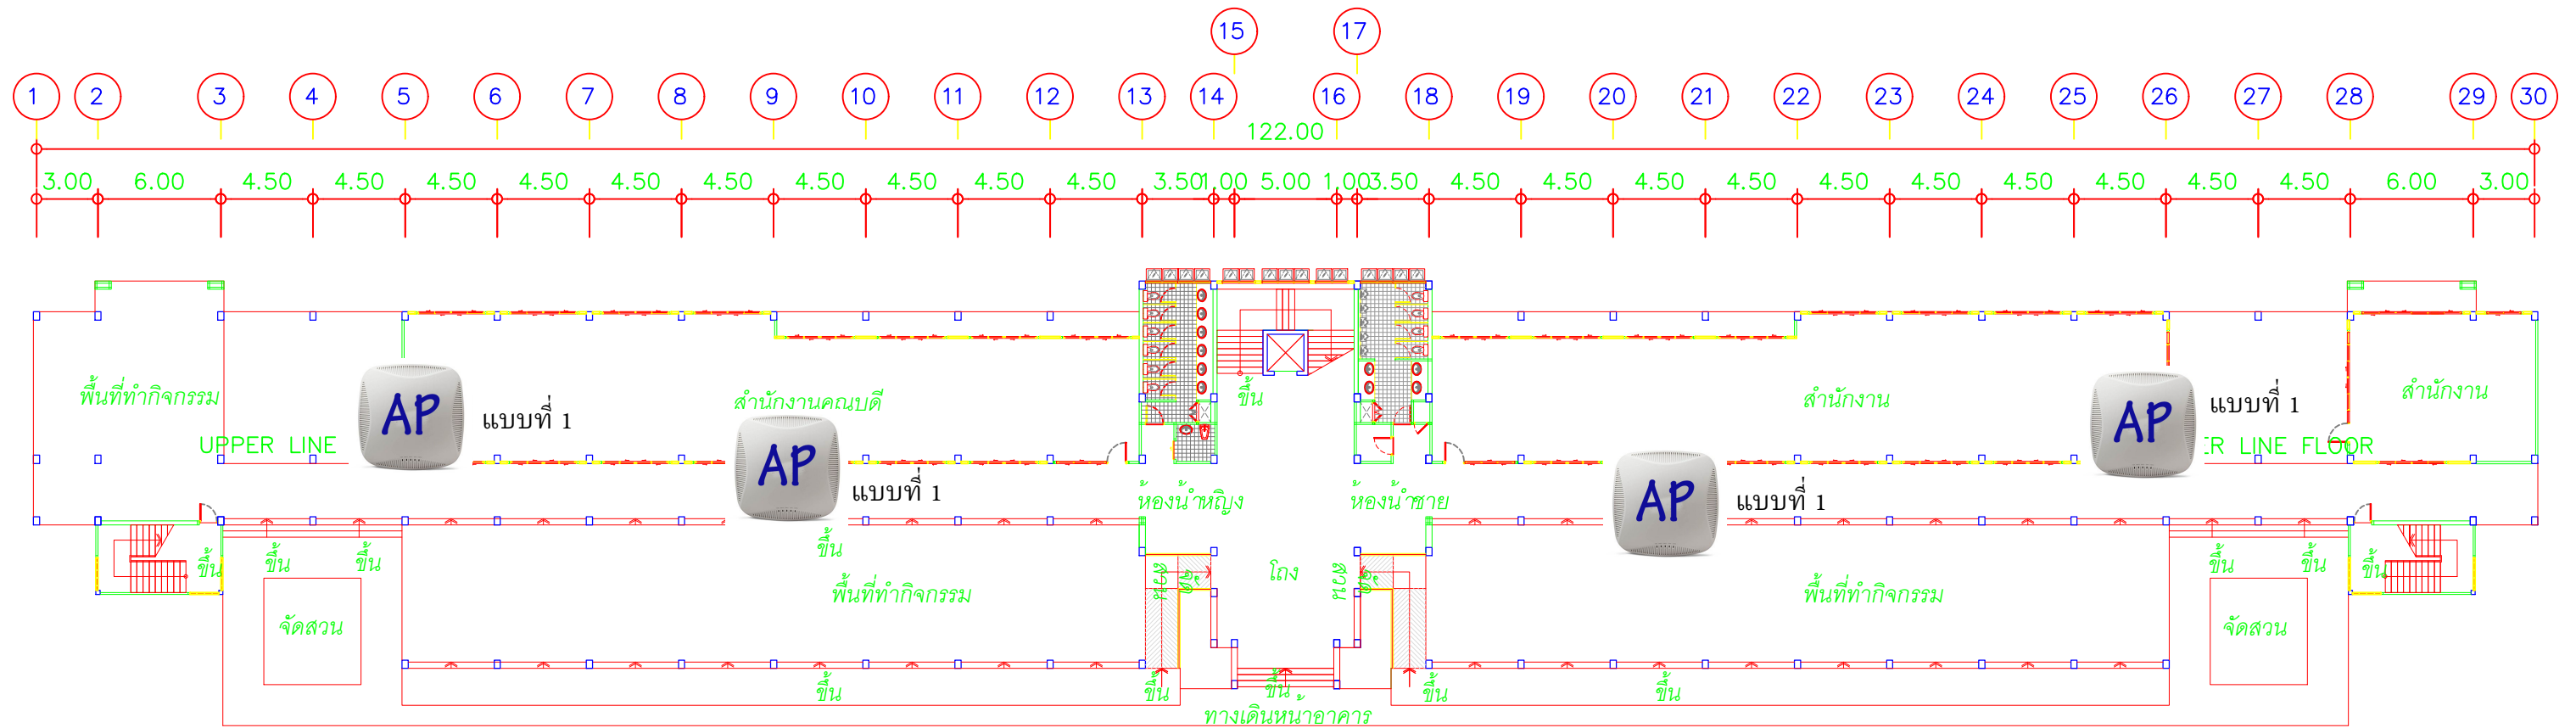


แปลนพื้นที่ชั้นที่ 1
อาคารเรียนรวม 2

มาตราส่วน 1:500@A3

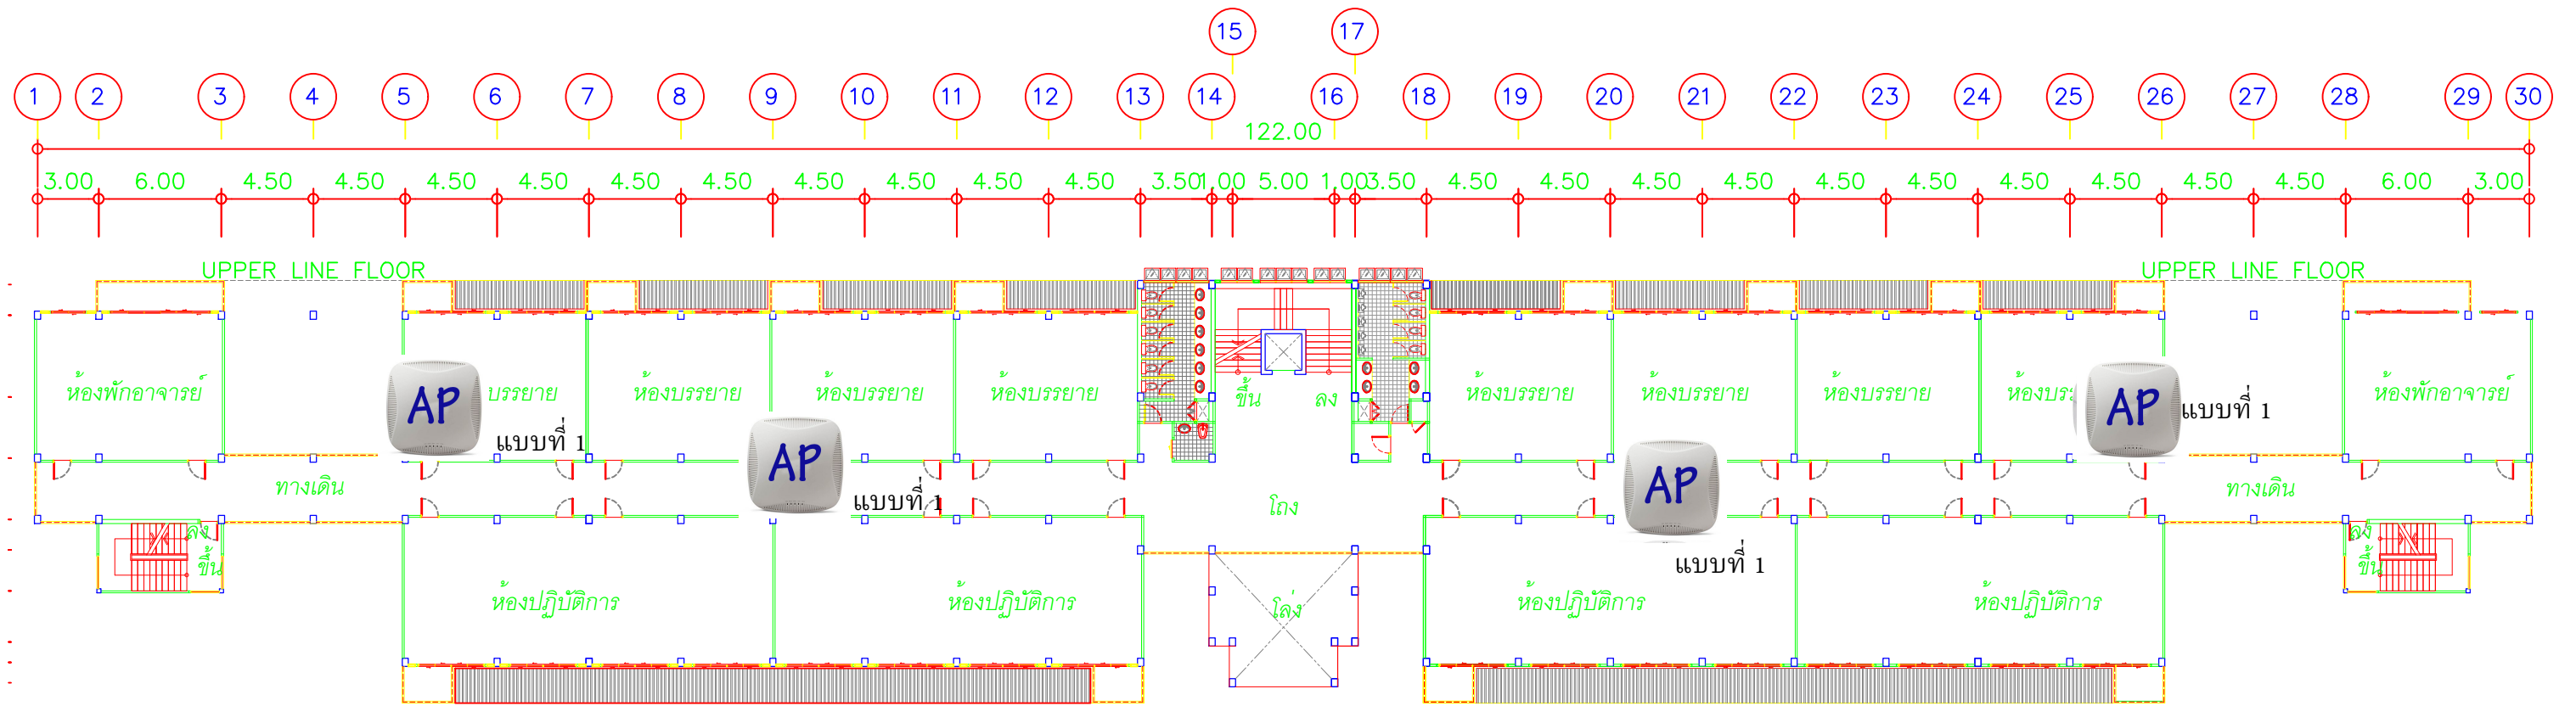


แปลนพื้นที่ 2
อาคารเรียนรวม 2

มาตราส่วน 1: 500@A3

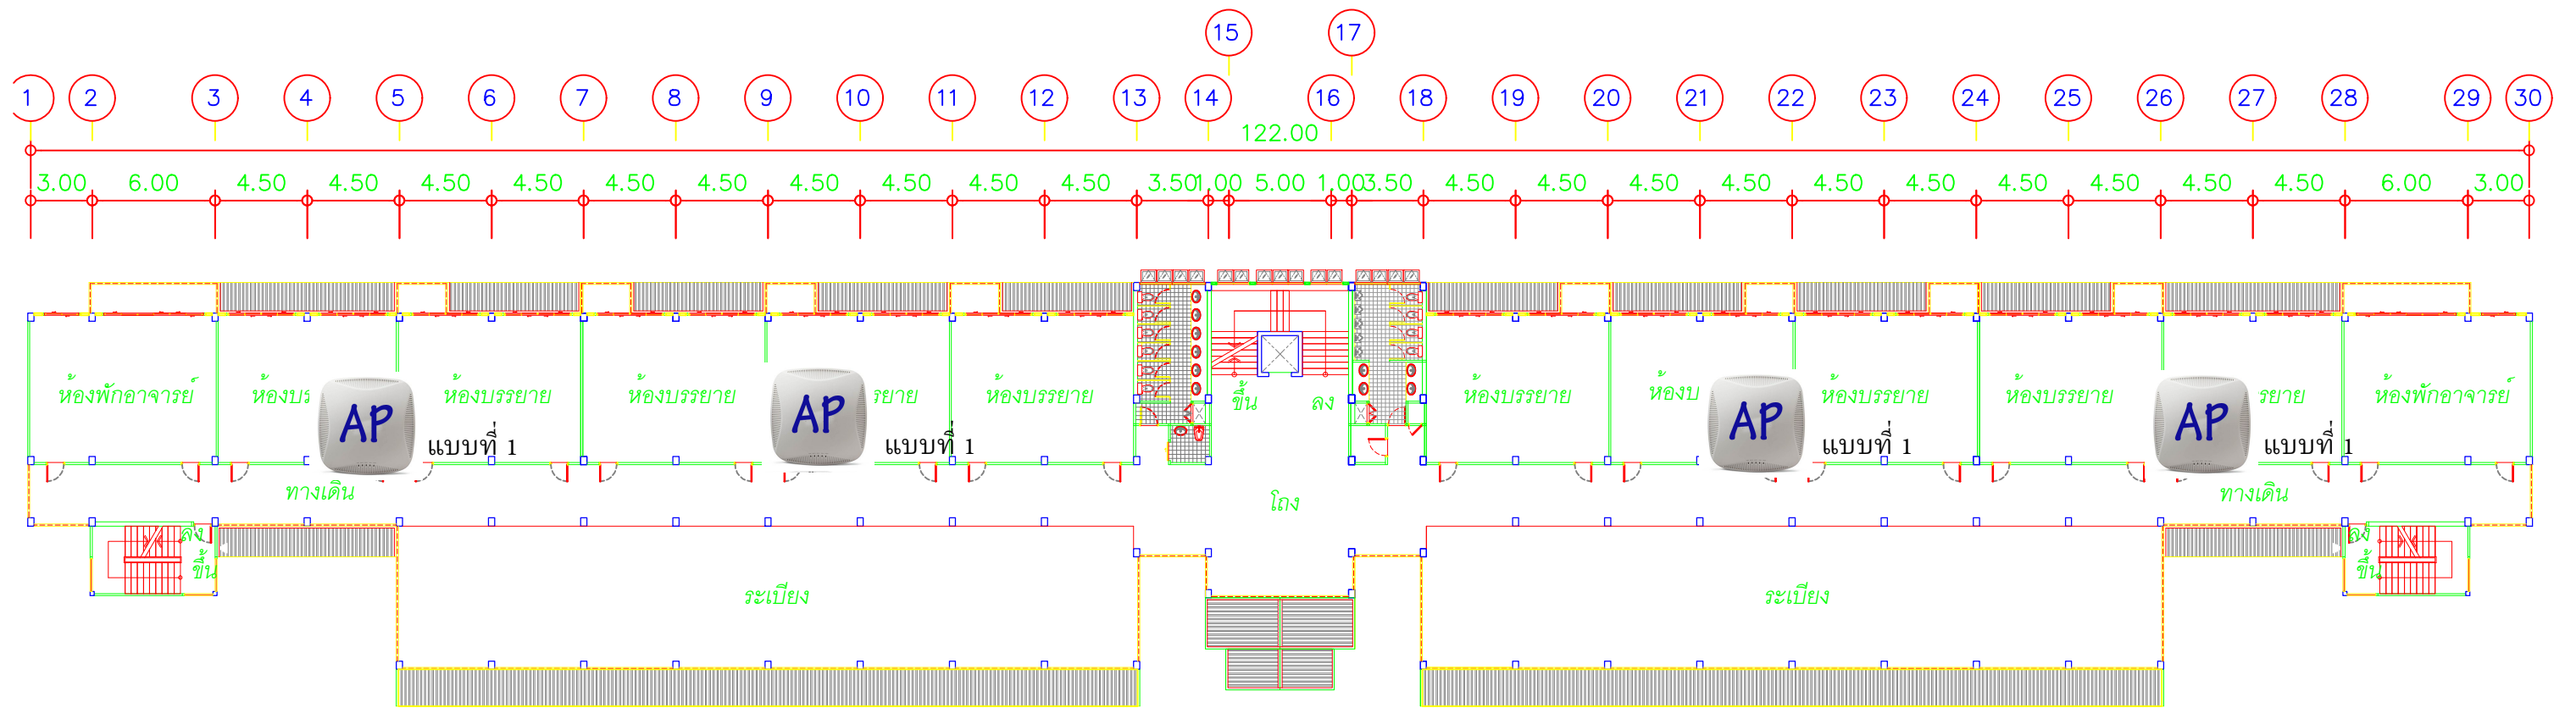


แปลนพื้นที่ 3
อาคารเรียนรวม 2

มาตราส่วน 1:500@A3

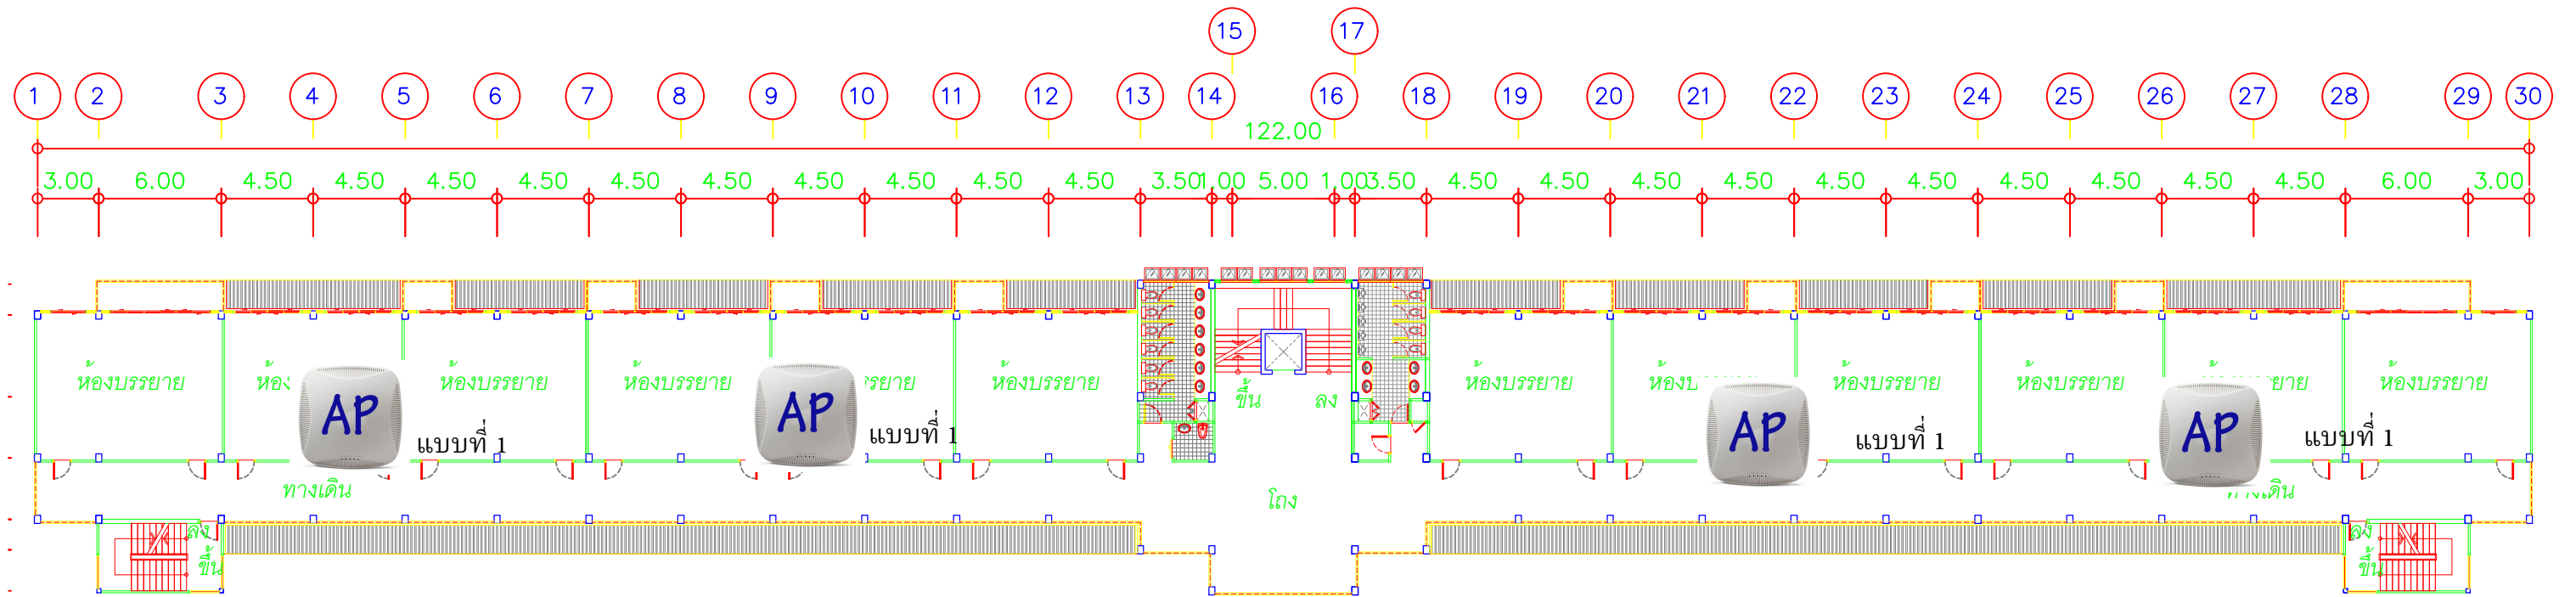

แปลนพื้นที่ 4
อาคารเรียนรวม 2

มาตราส่วน 1:500@A3

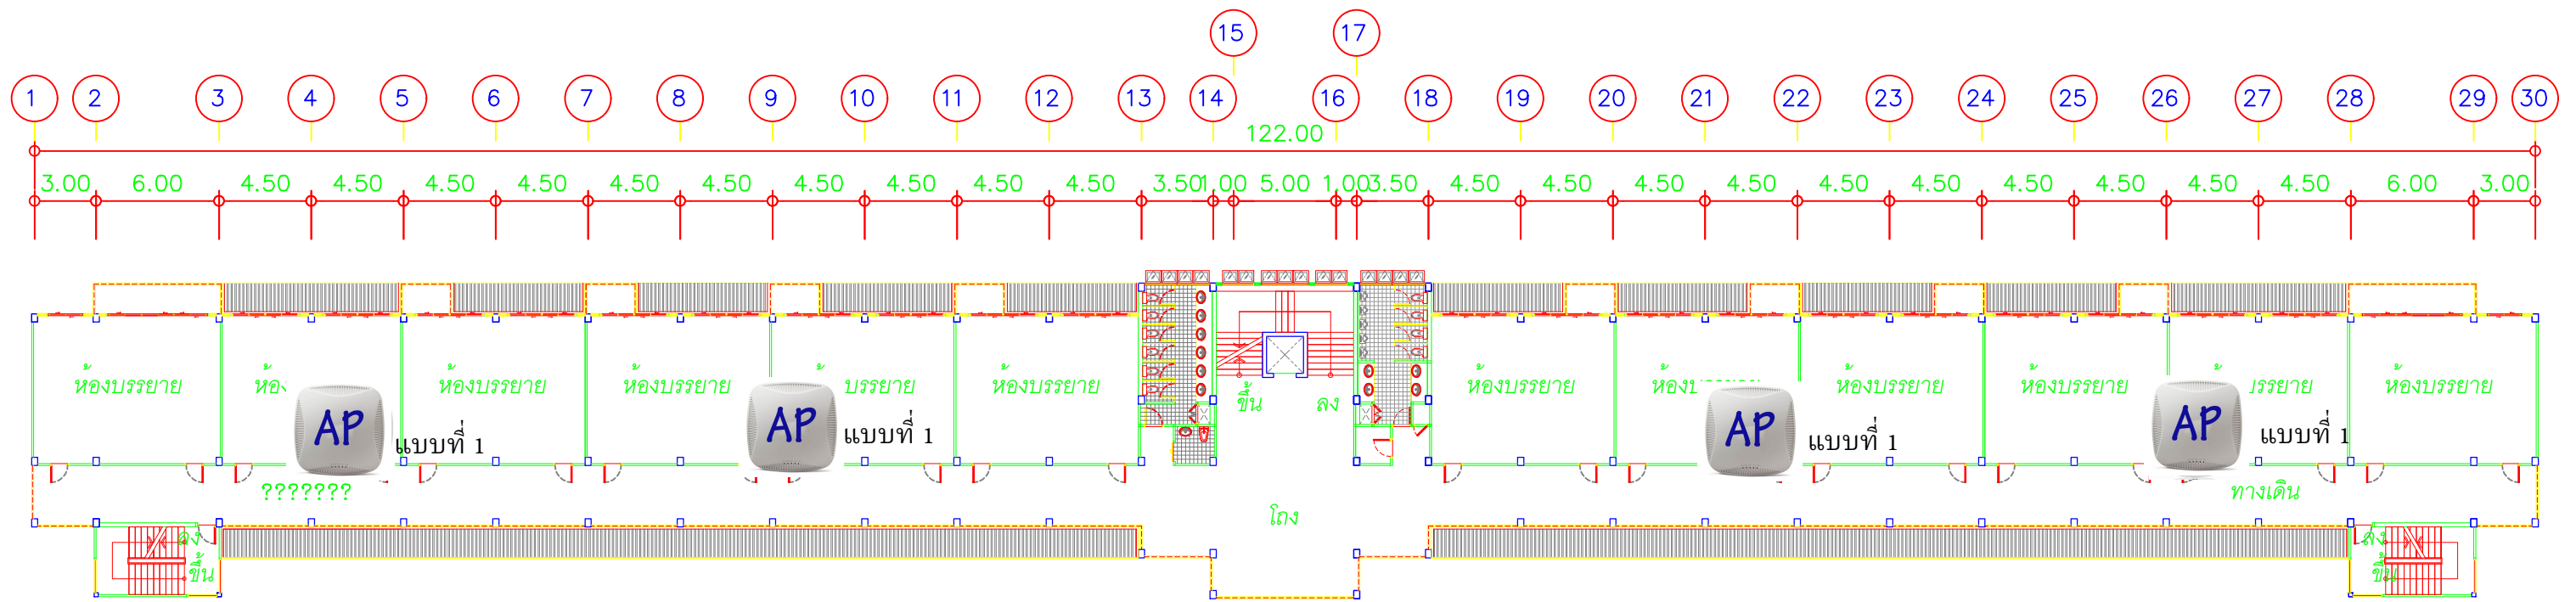

แปลนพื้นที่ 5
อาคารเรียนรวม 2

มาตราส่วน 1:500@A3