



แปลนพื้นที่ 1
 (อาคารปฏิบัติการศูนย์คอมพิวเตอร์)

มาตราส่วน 1:500@A3

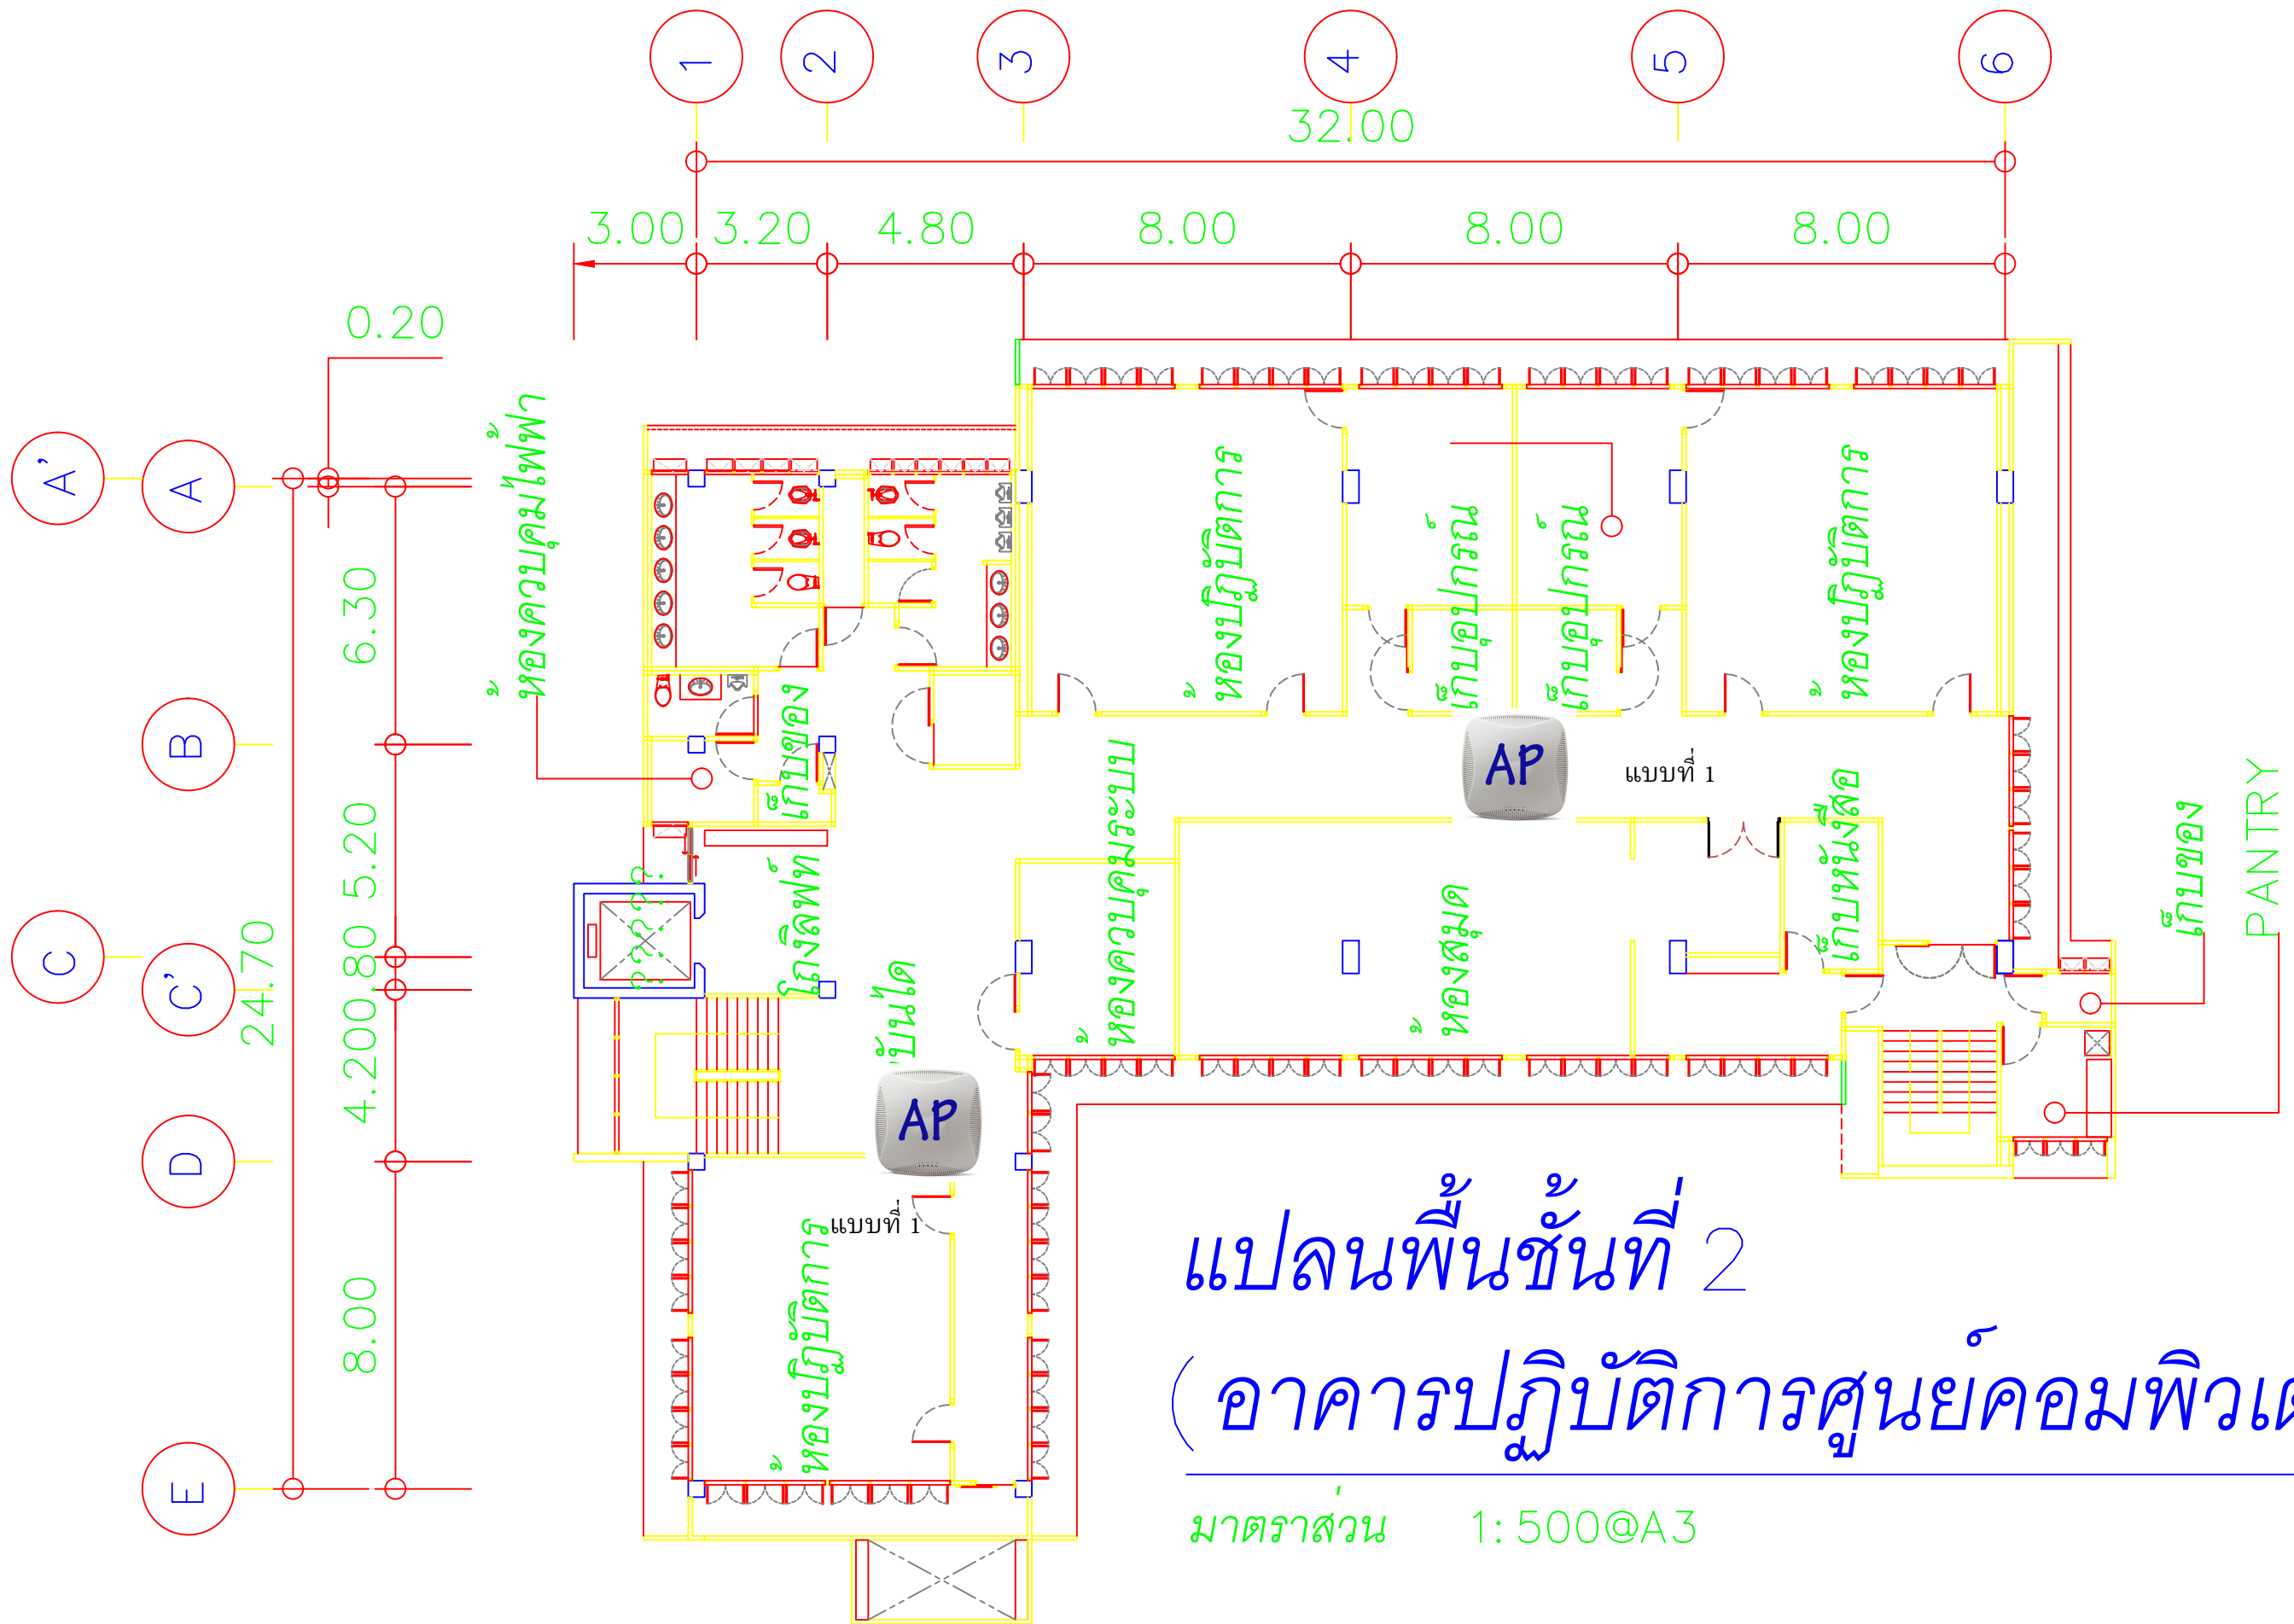


แปลนพื้นที่ 2
 (อาคารปฏิบัติการศูนย์คอมพิวเตอร์)

มาตราส่วน 1:500@A3

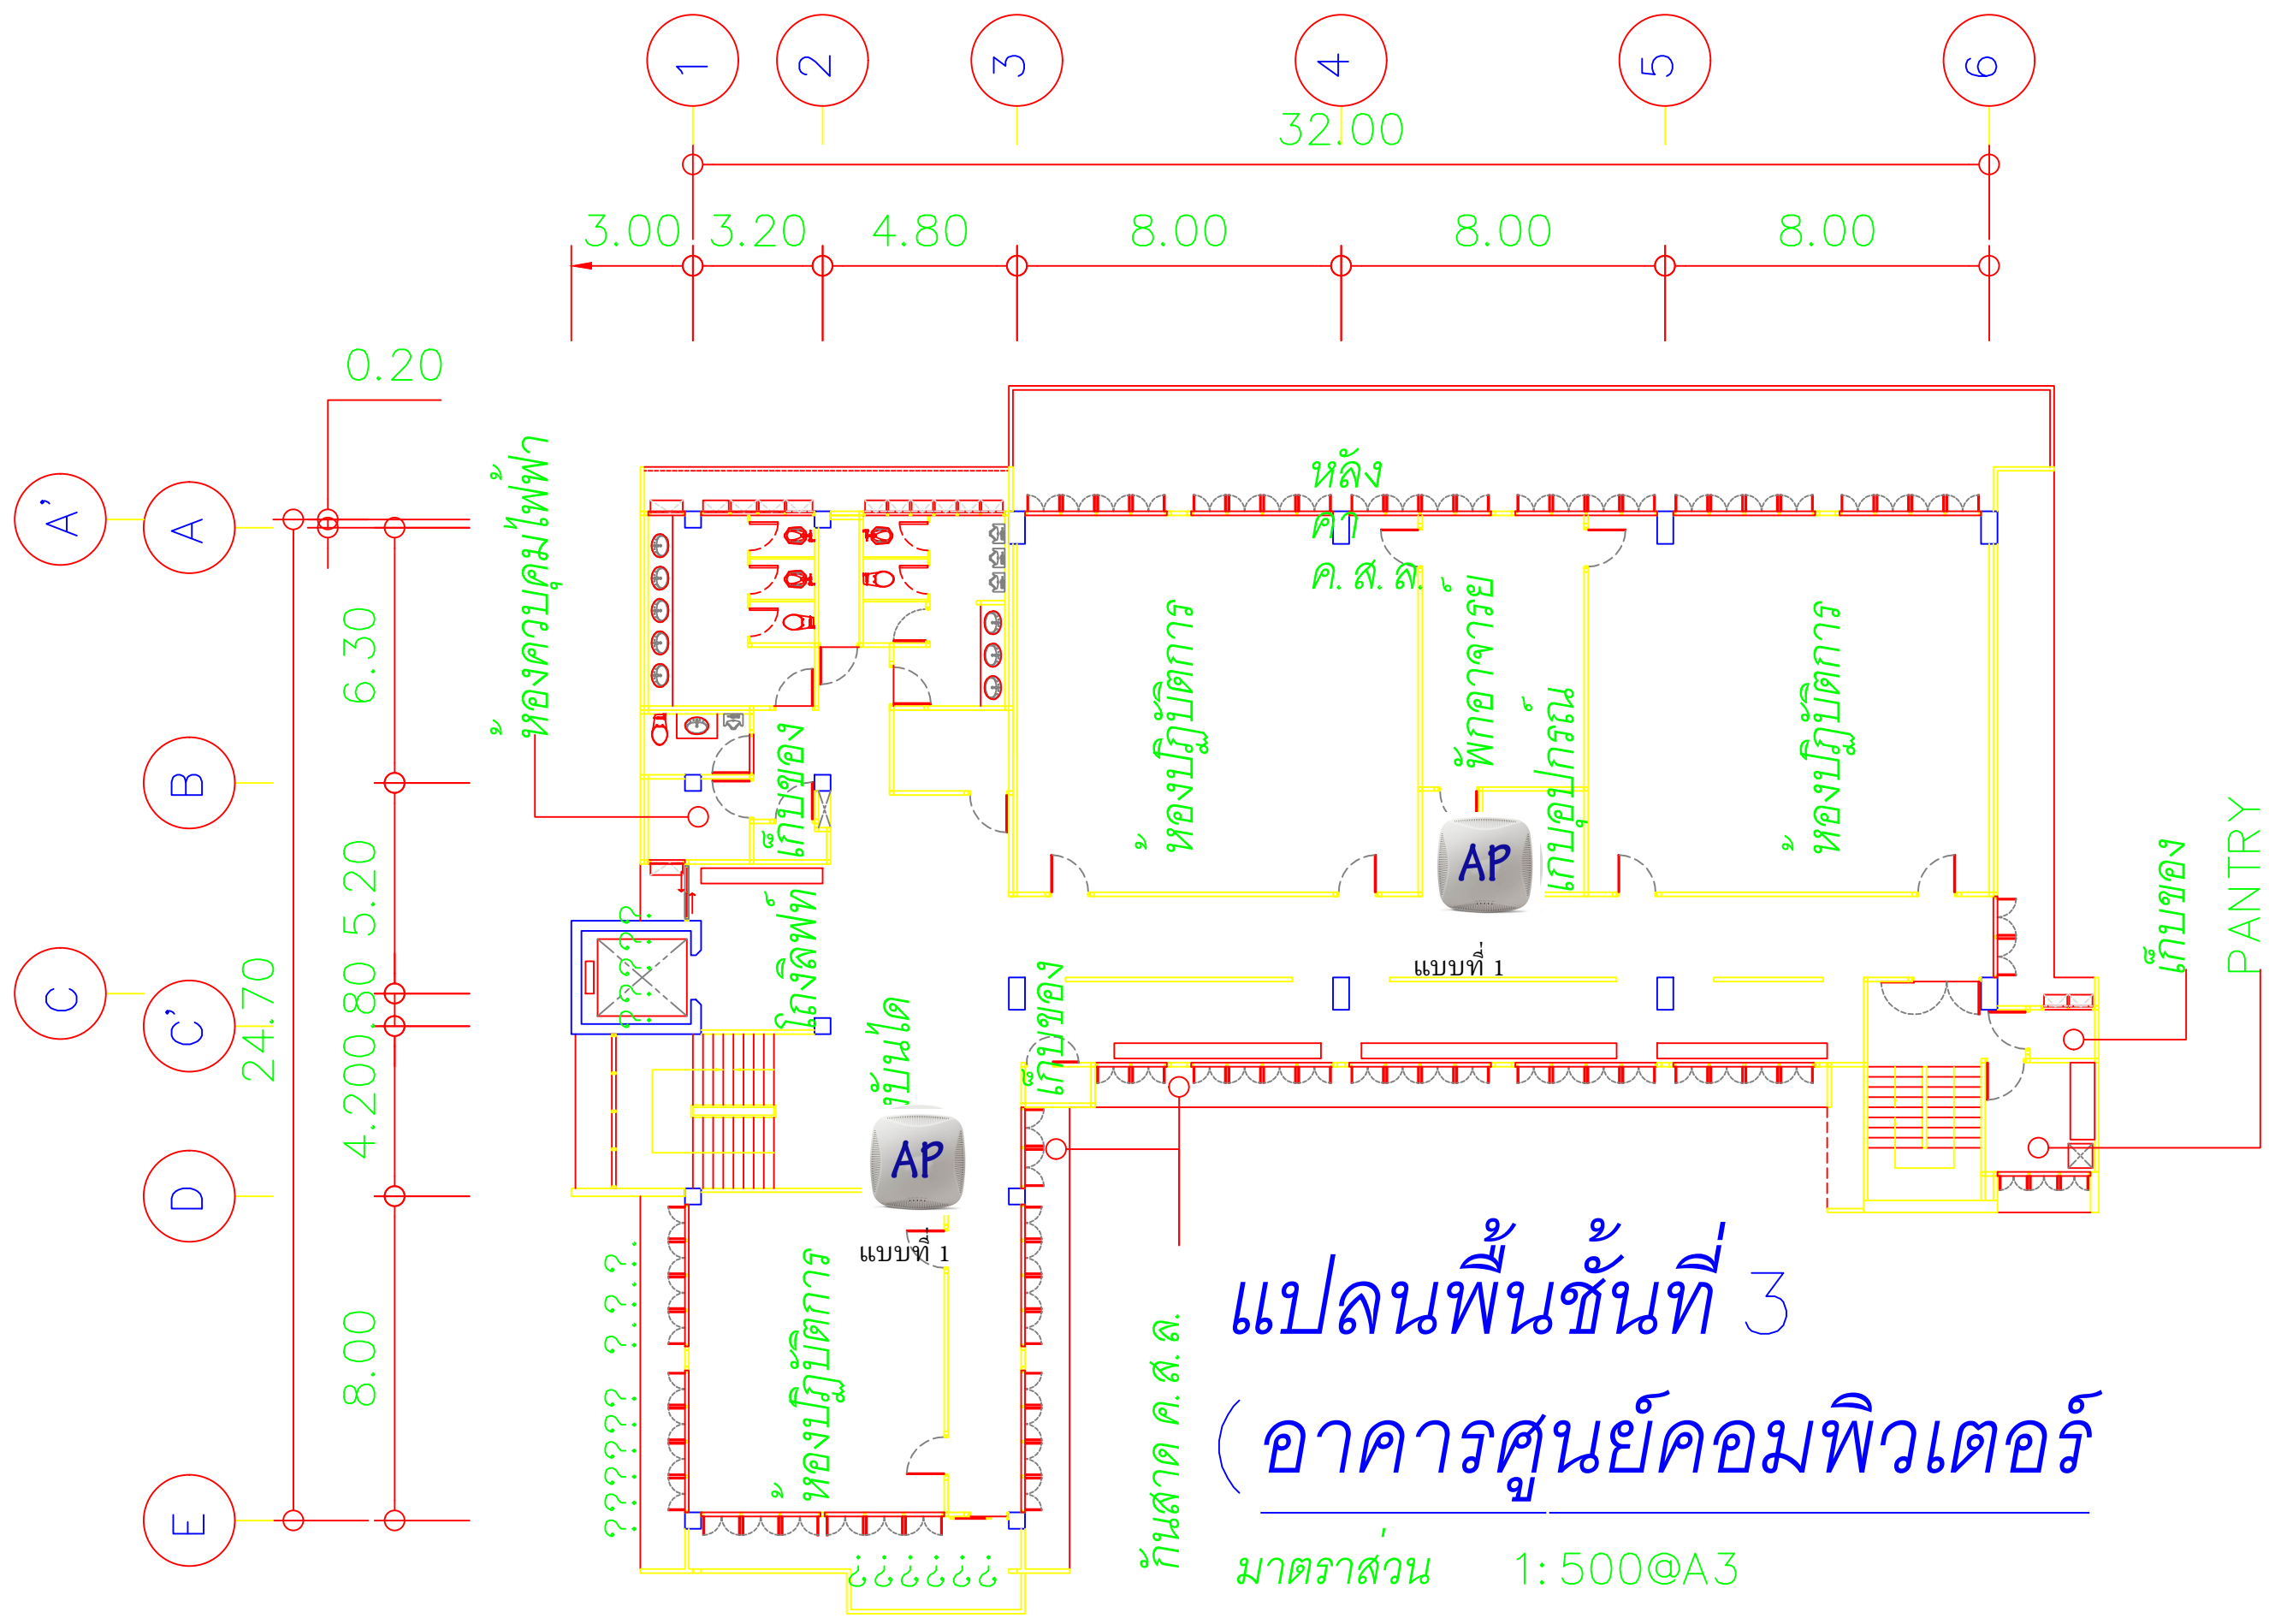

กั้นสาด ค.ส.ด.
 แปลนพื้นที่ 3
 (อาคารศูนย์คอมพิวเตอร์)
 มาตรฐาน 1:500@A3

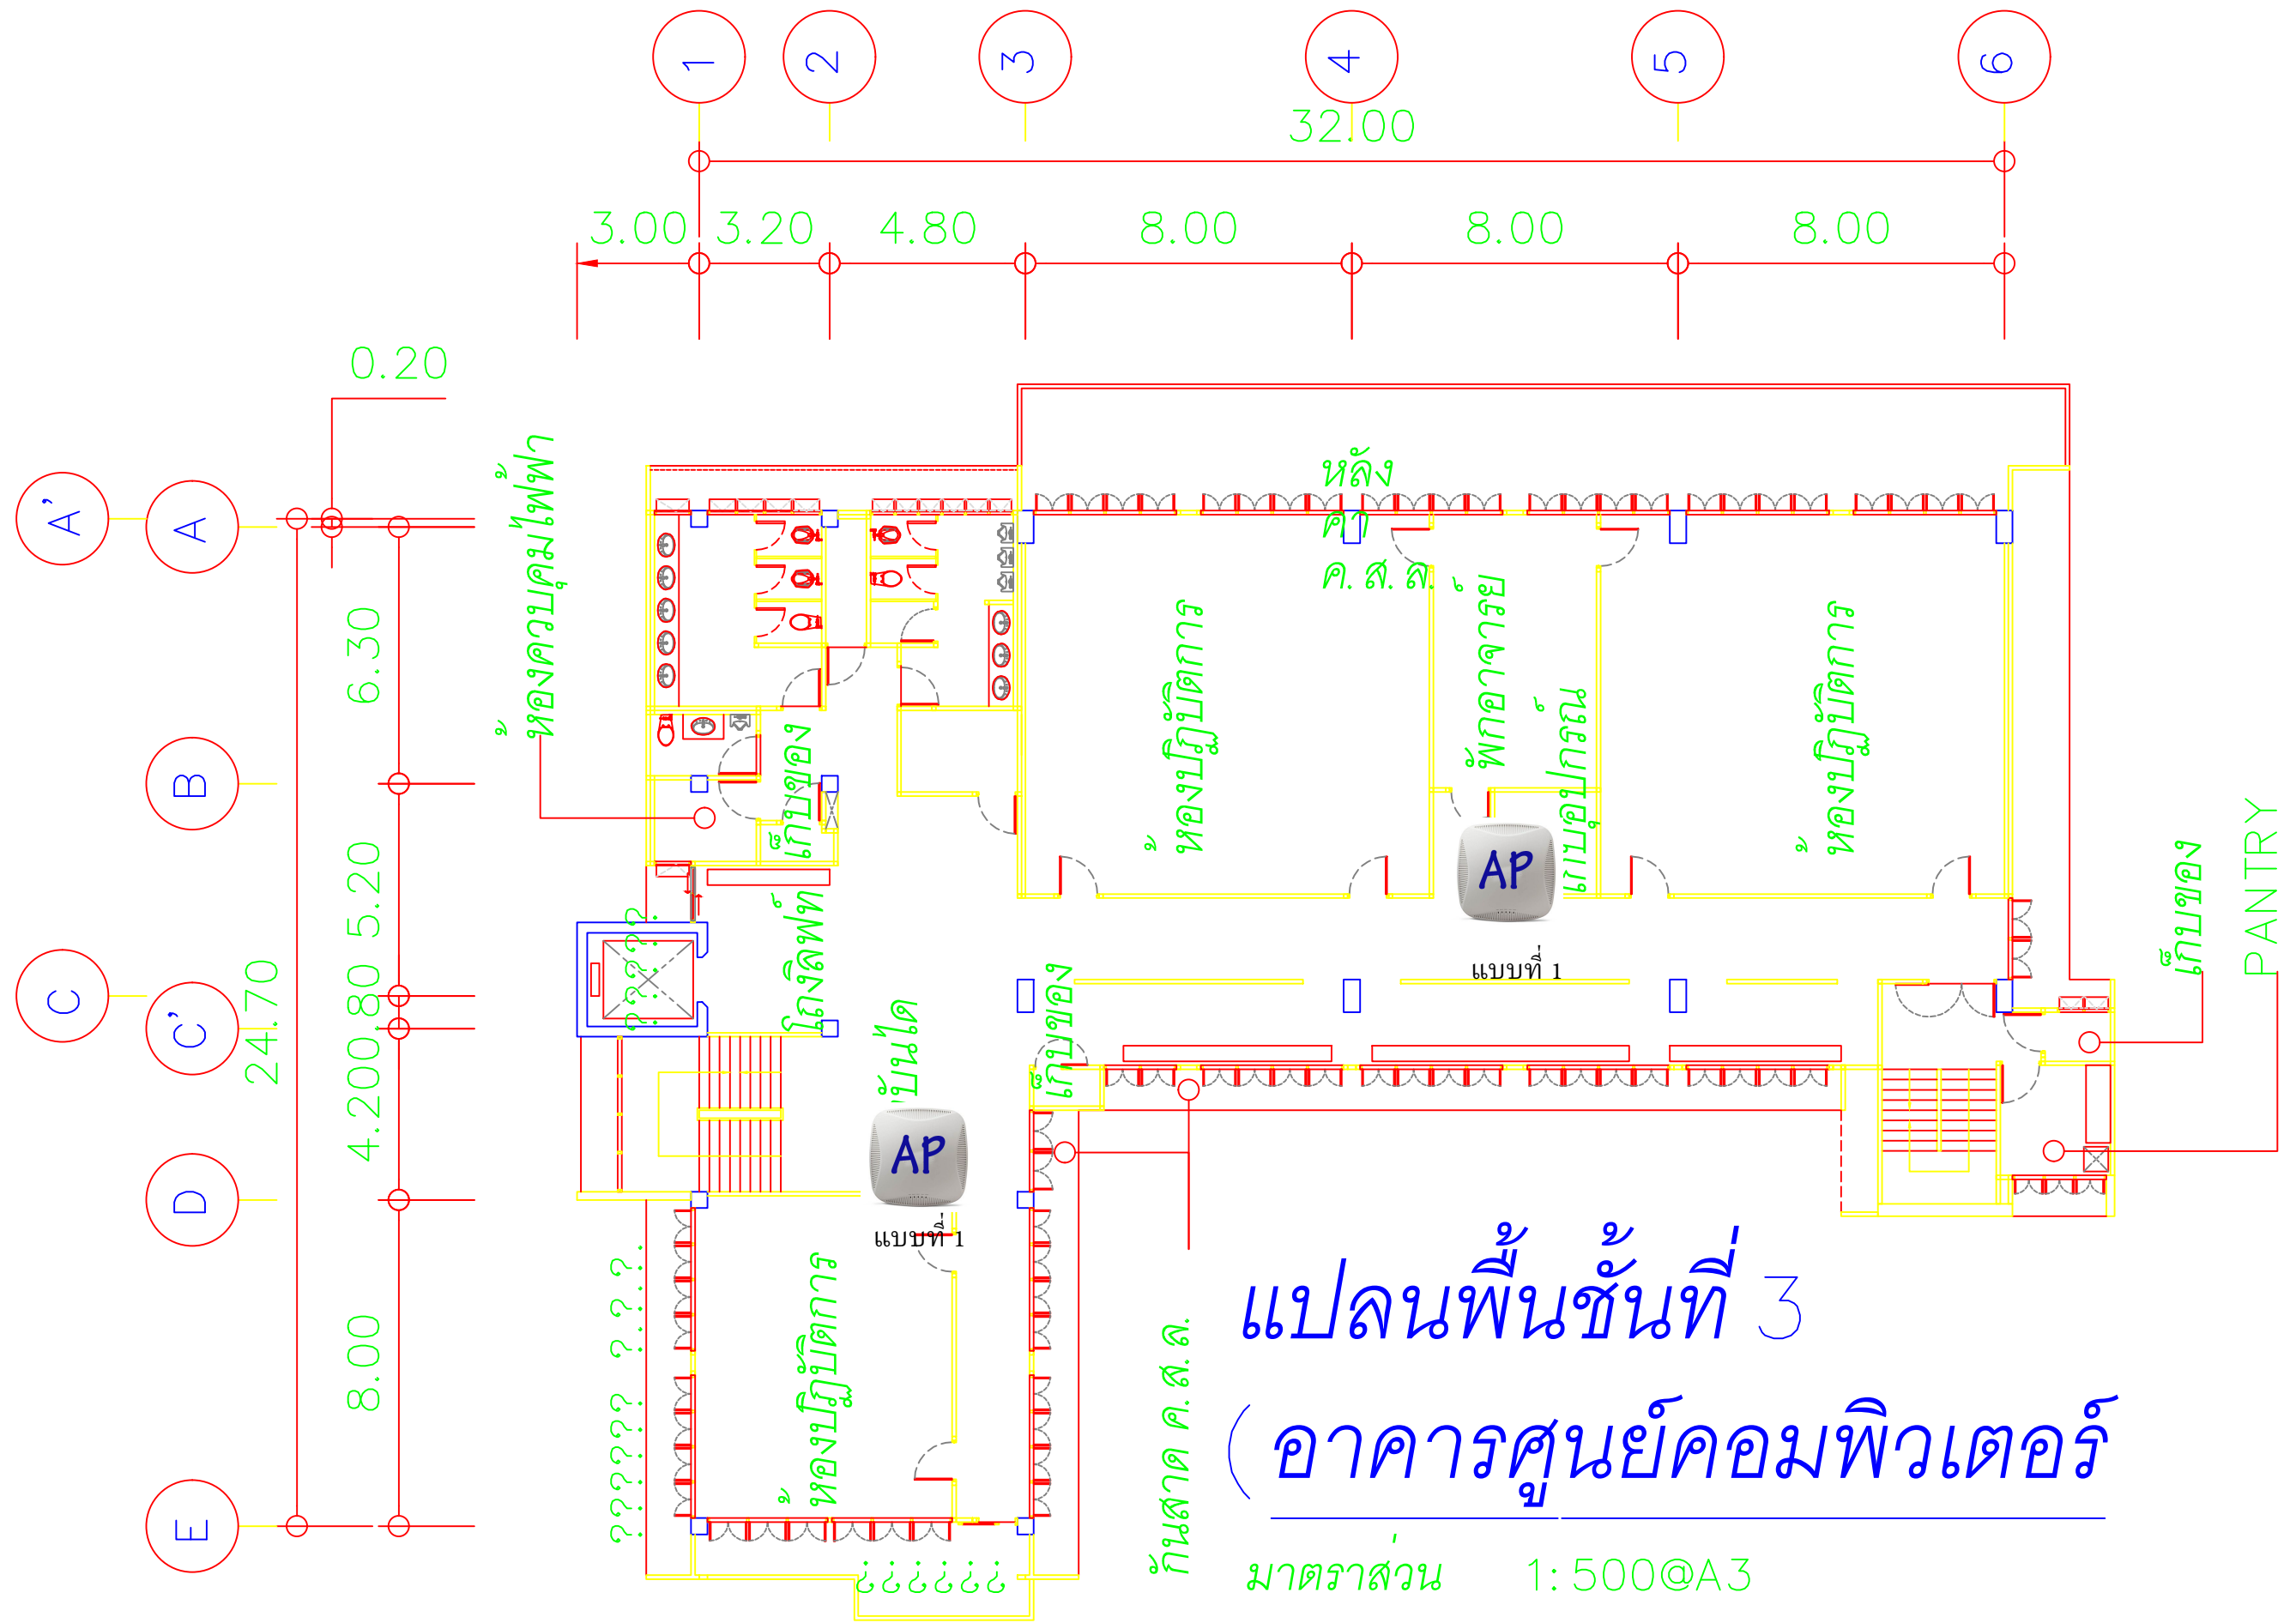

แปลนพื้นที่ 3
(อาคารศูนย์คอมพิวเตอร์)

มาตราส่วน 1:500@A3