


แปลนพื้นที่ 1  
(อาคารหอประชุม)

มาตราส่วน 1:500@A3

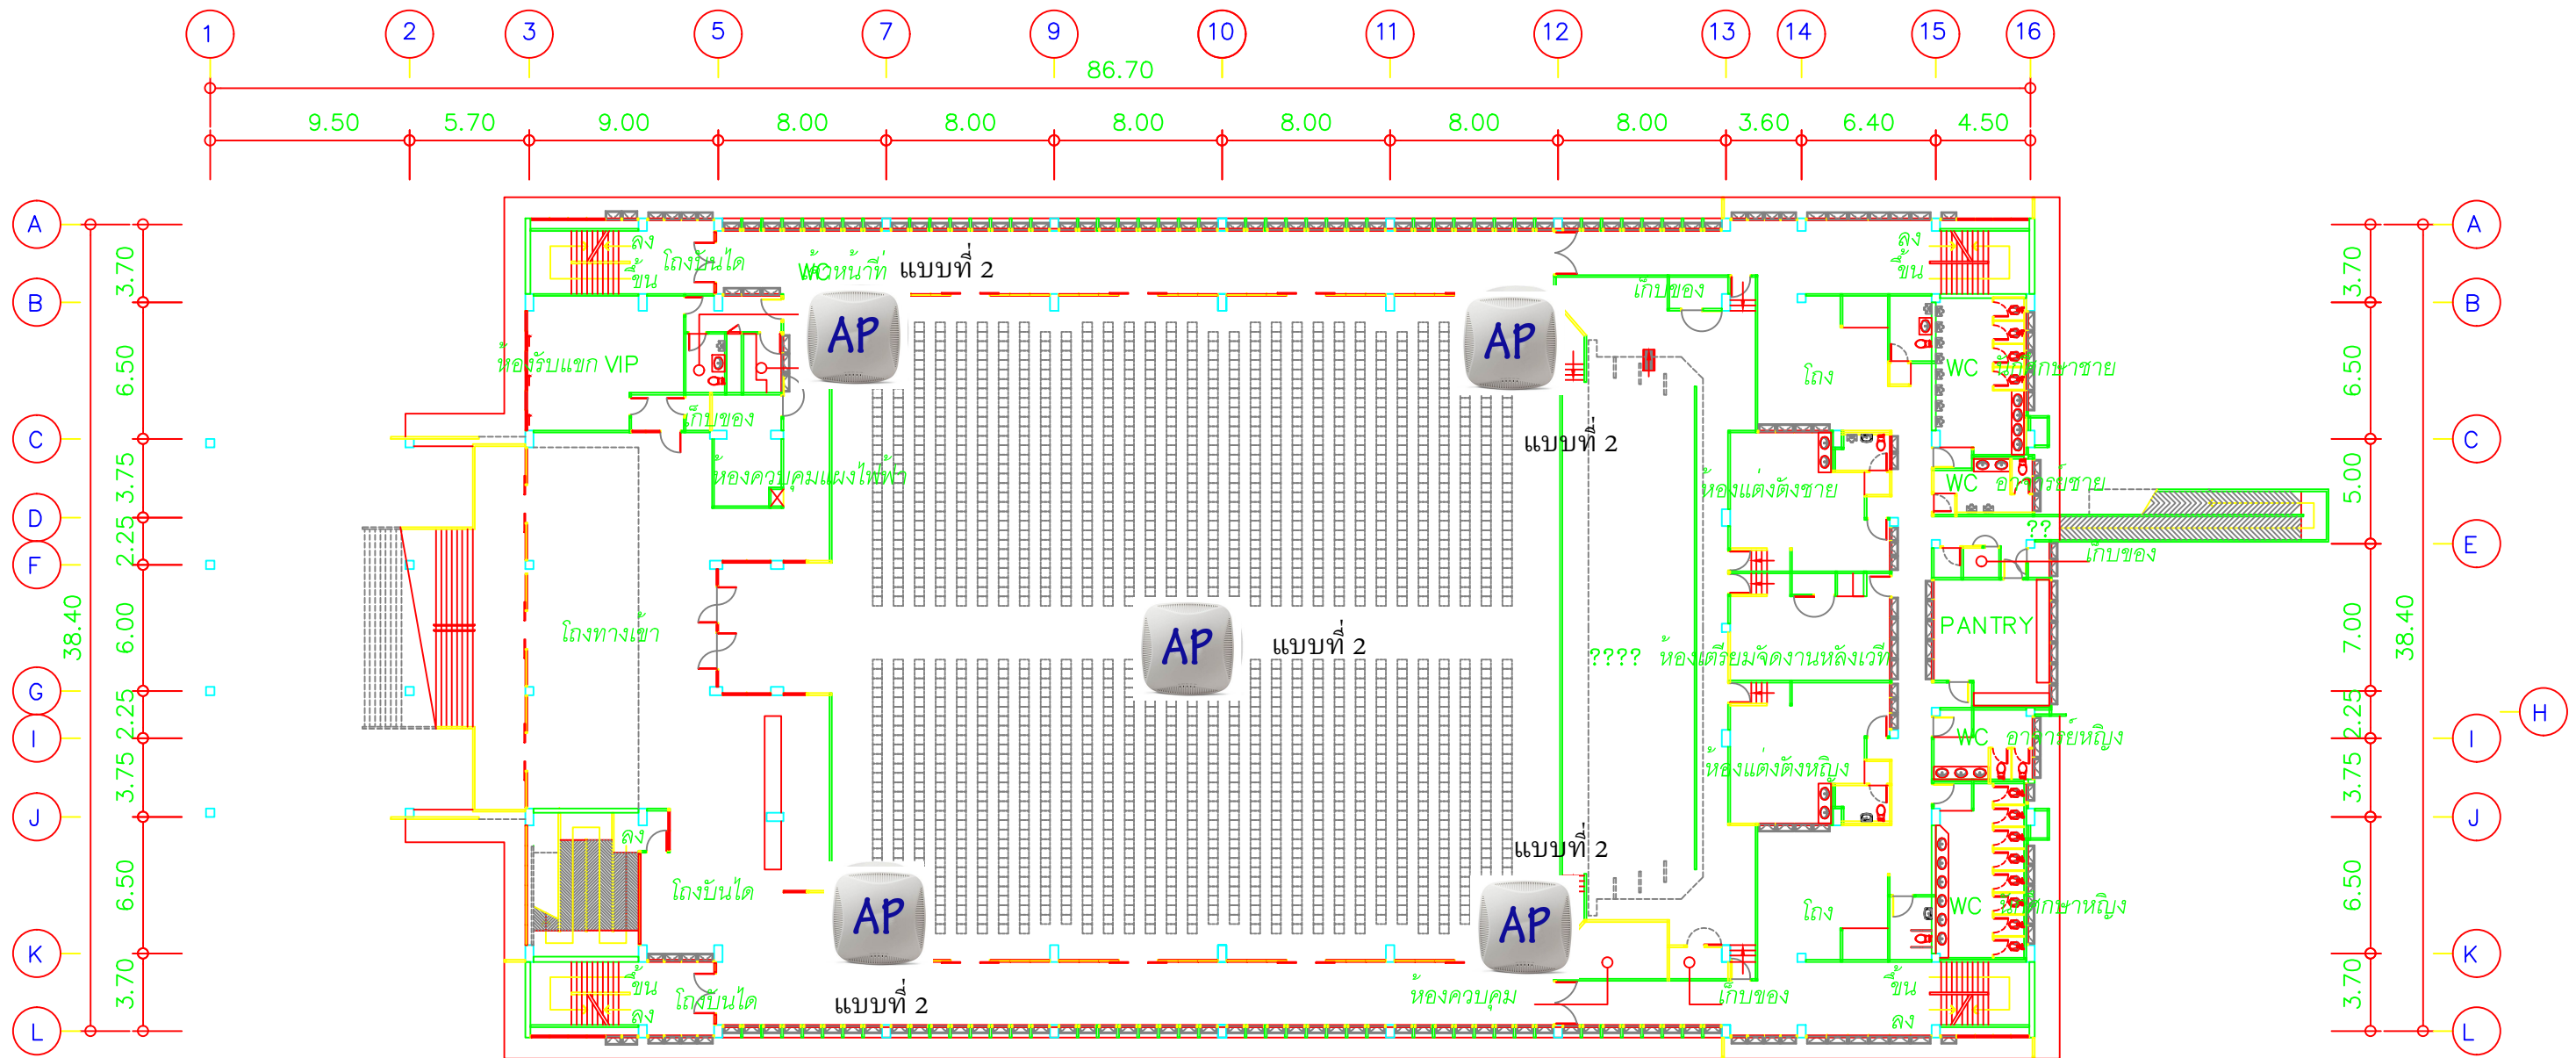

แปลนพื้นที่ 2  
(อาคารหอประชุม )

มาตราส่วน 1:500@A3