


โรงเรียนสาธิต แปลนพื้นที่ 1

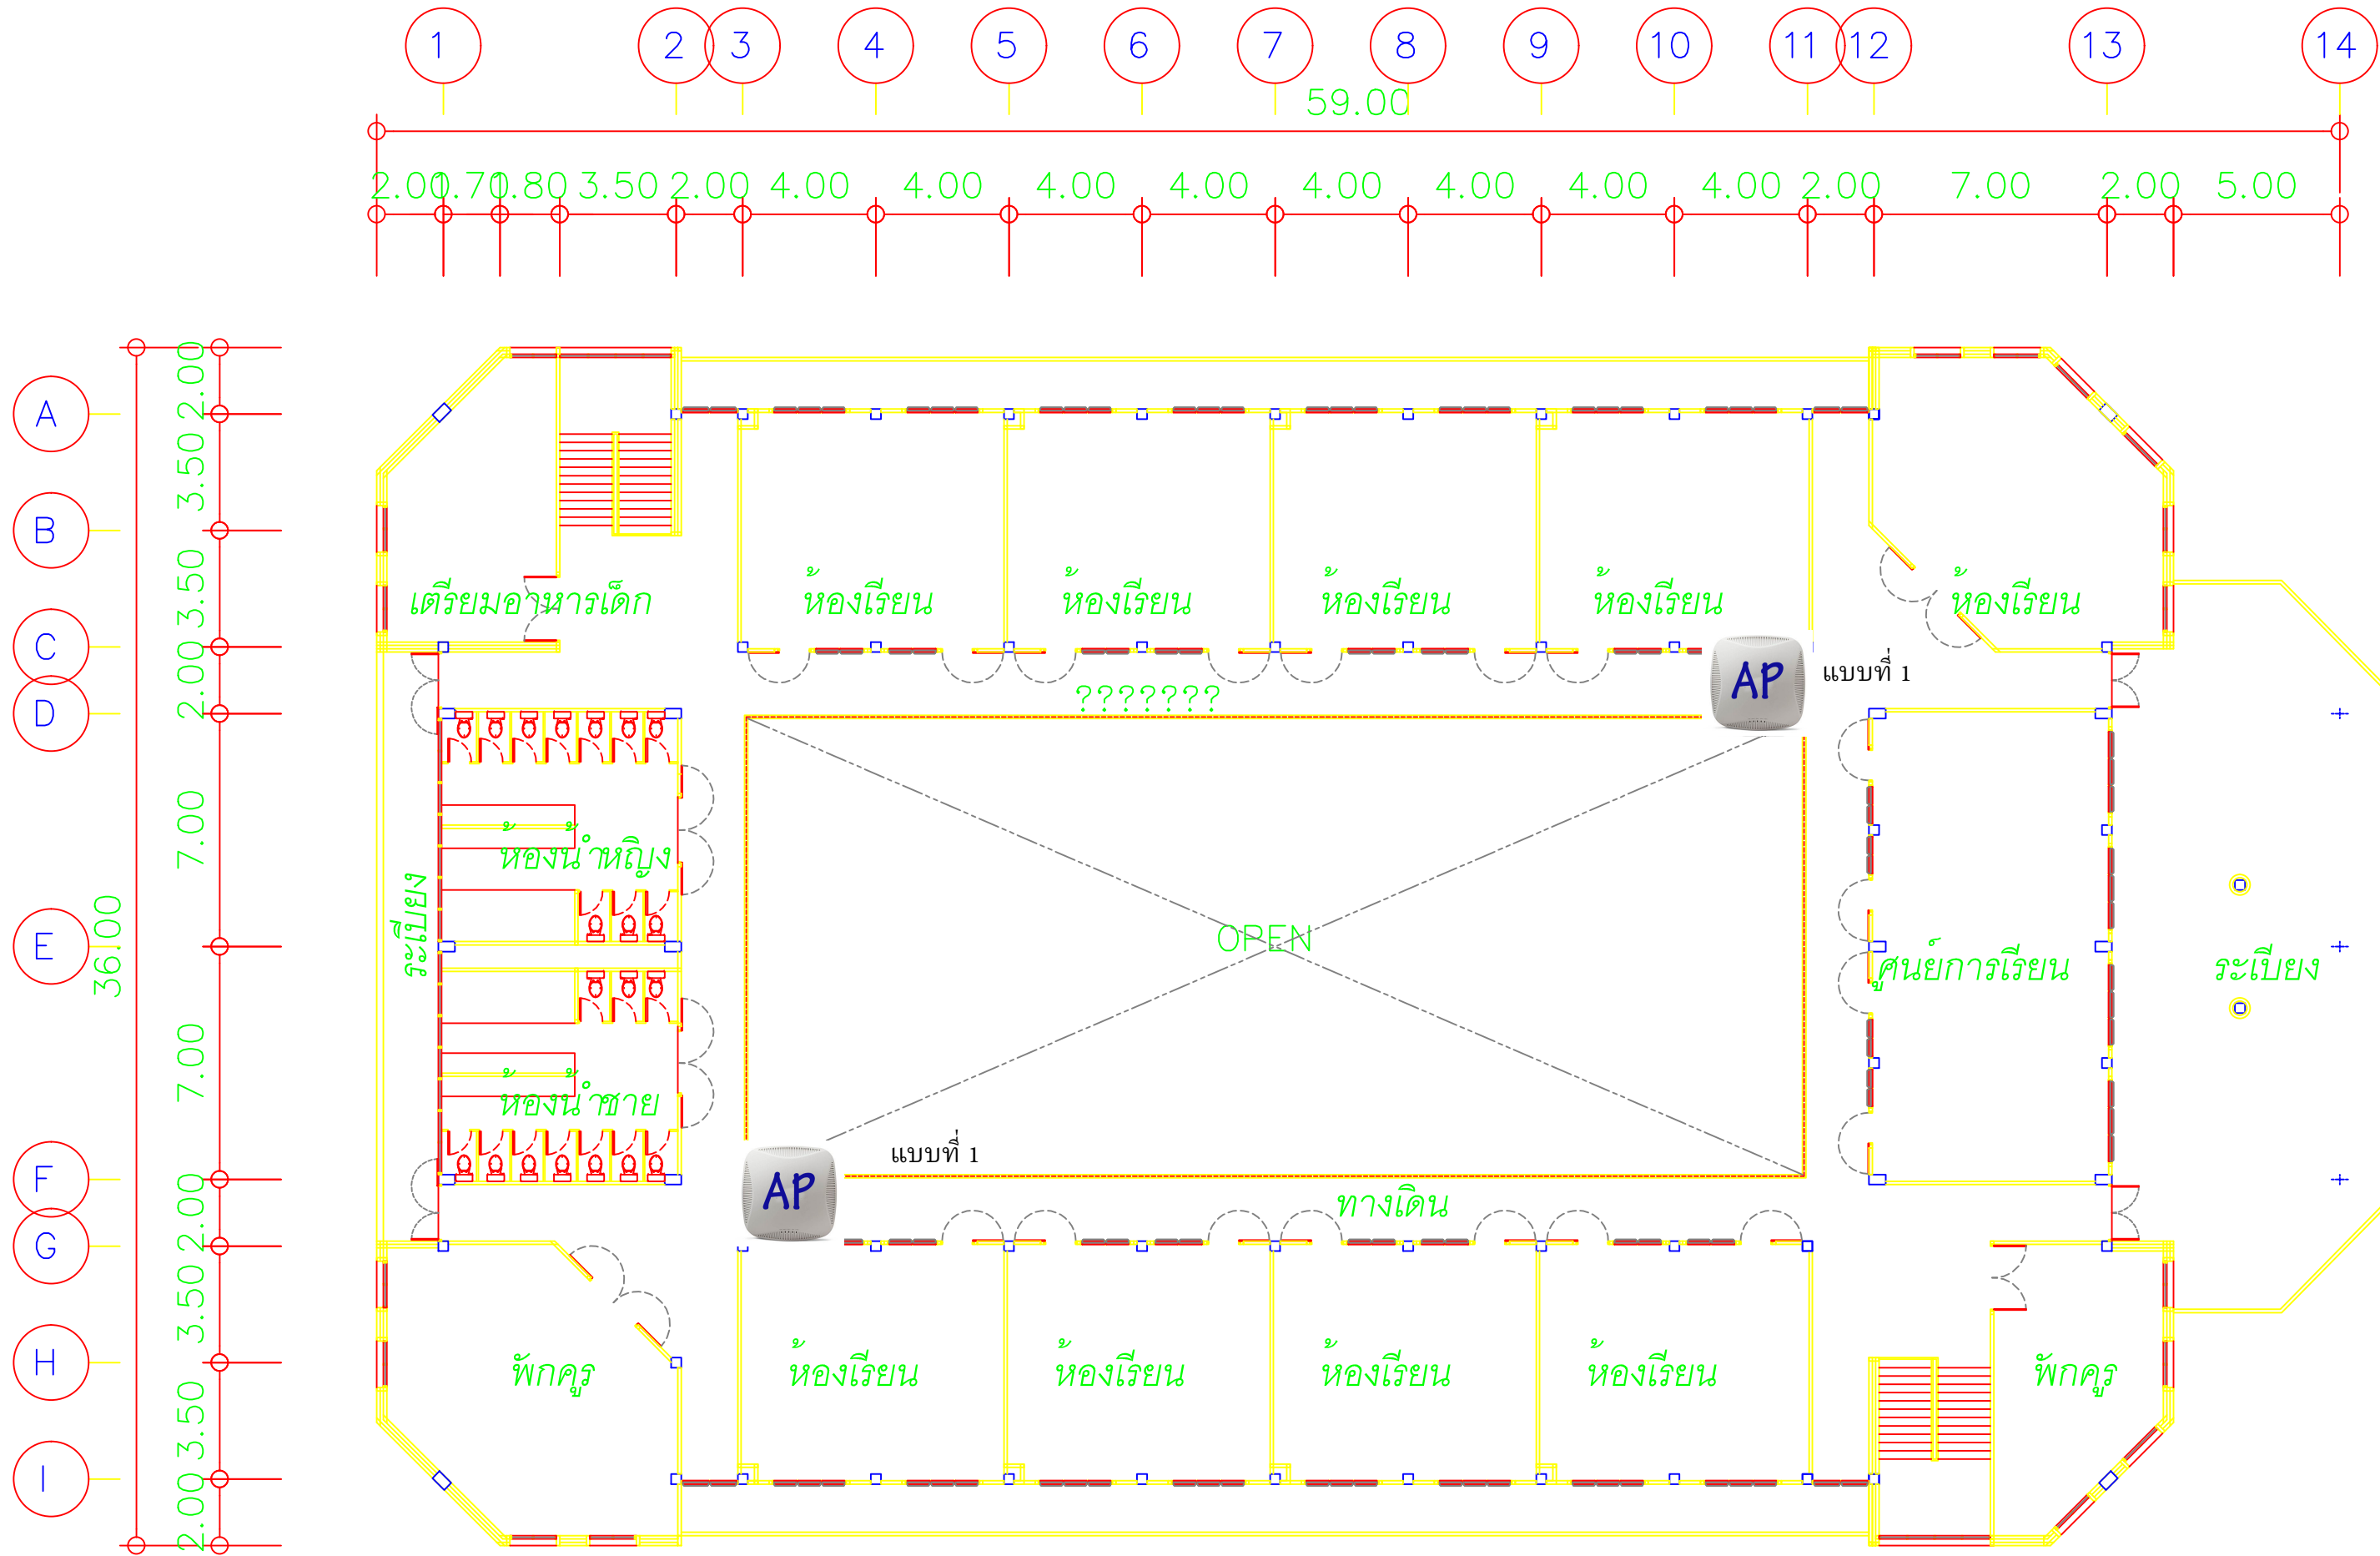

โรงเรียนสาธิต แปลนพื้นที่ 2